


2NP

2NP


CHARAKTERISTICKÝ ŘEZ C - C'

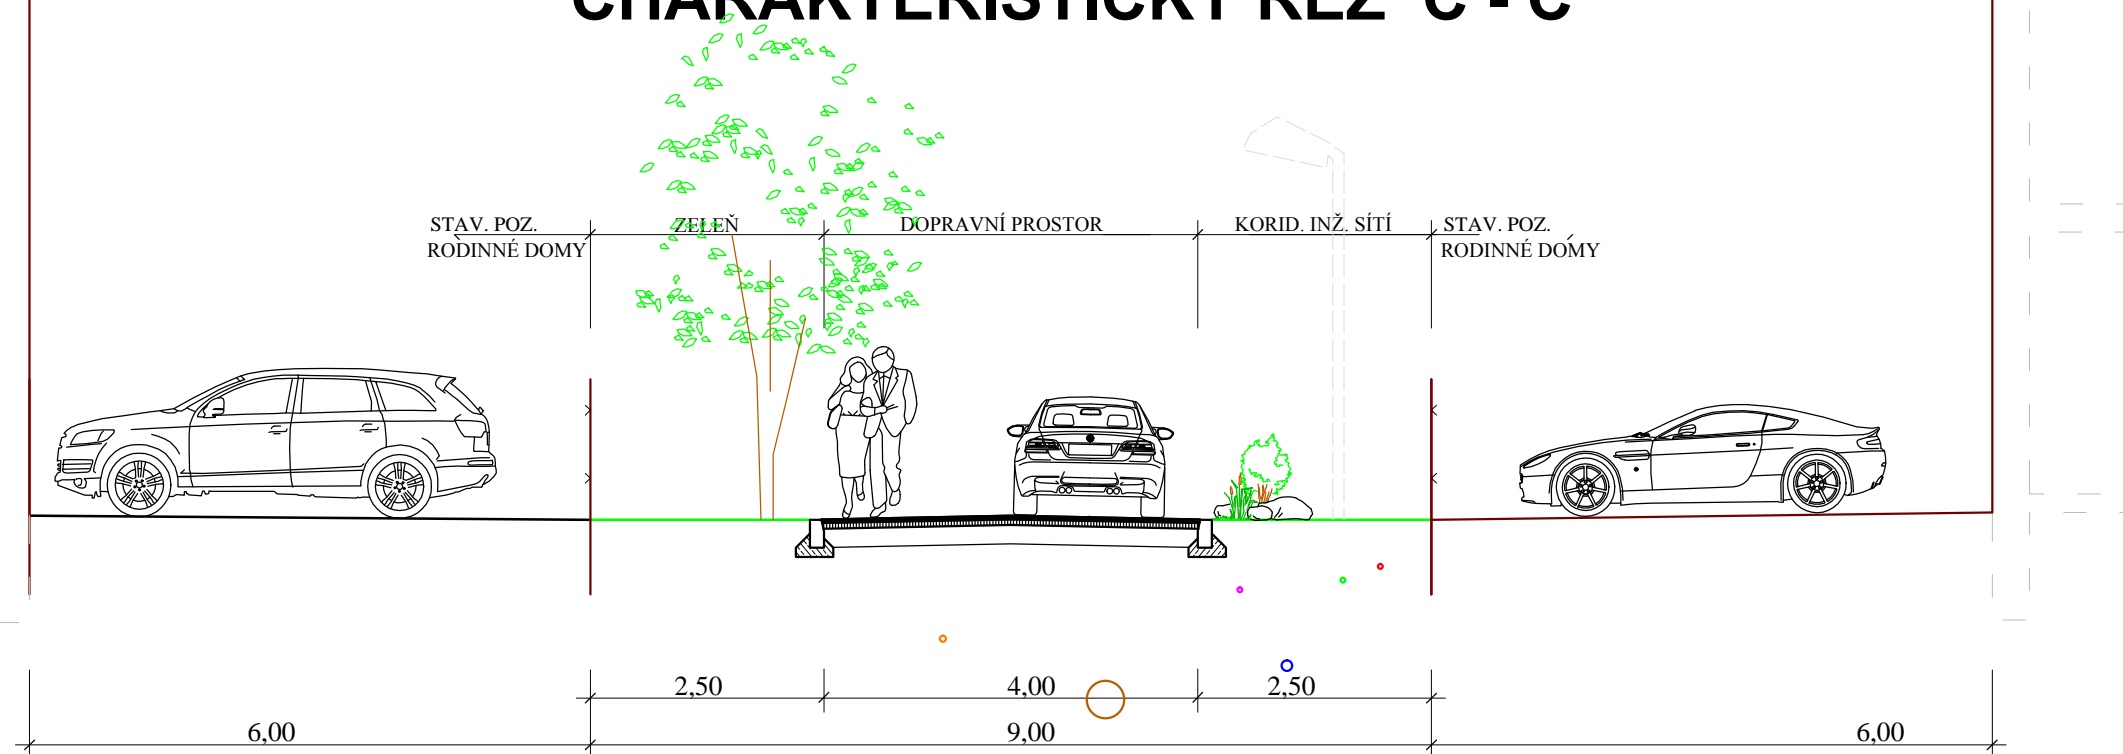

2NP

2NP

CHARAKTERISTICKÝ ŘEZ c - c'

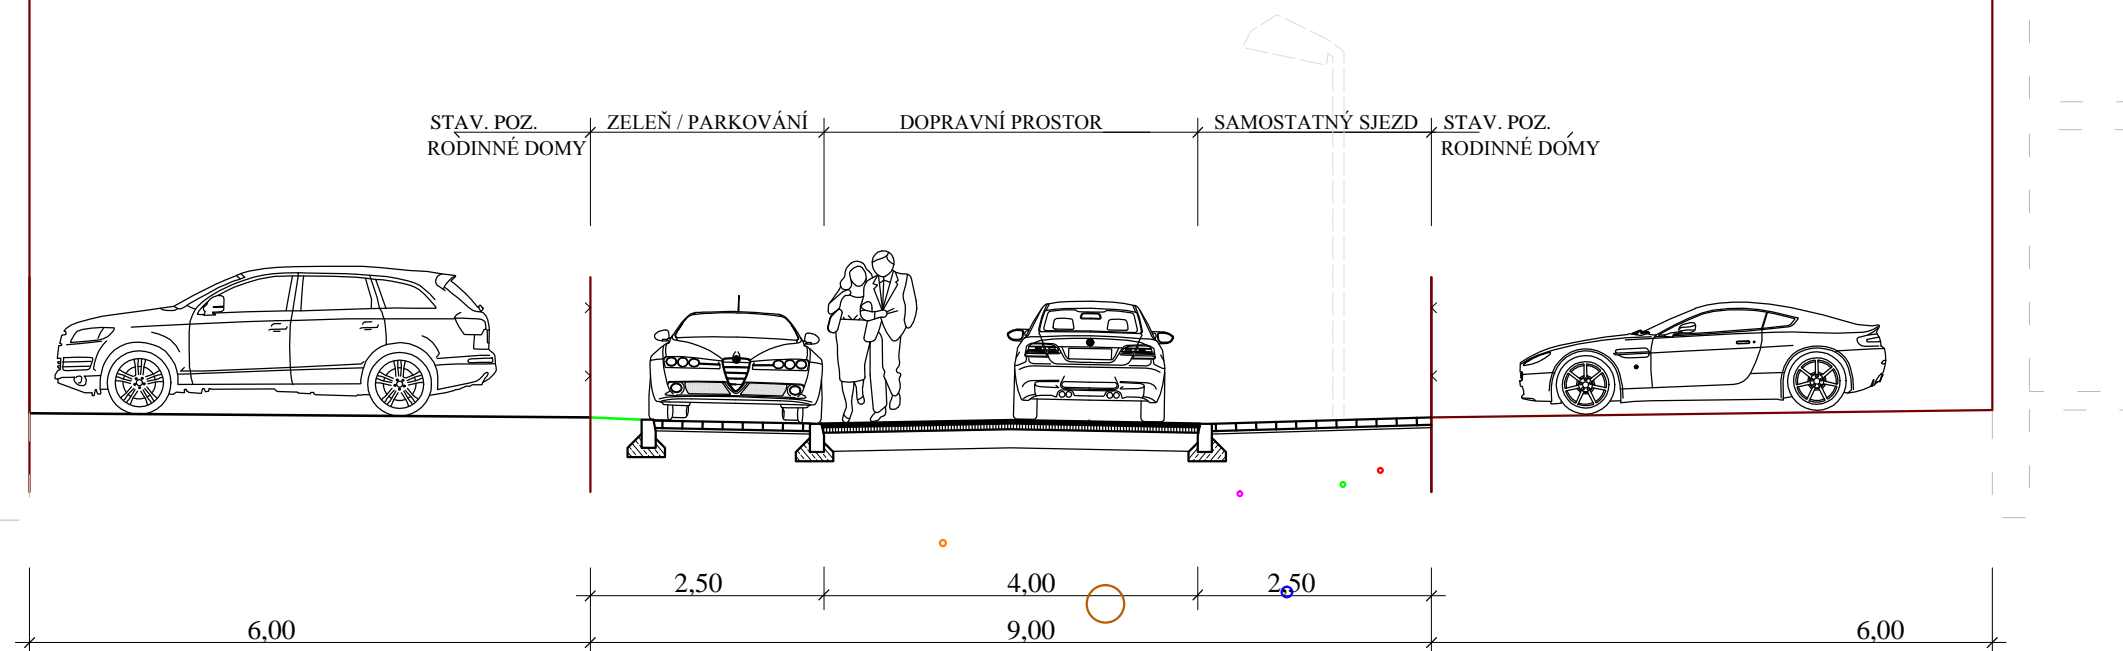

LOKALITA Z20
příl. č. B 3.2.