


ÚZEMNÍ PLÁN HORNÍ ŘEDICE

ÚPLNÉ ZNĚNÍ PO VYDÁNÍ ZMĚNY č. 1 až 5



LEGENDA

STAVBY	PLOCHY ZMĚN	ÚZEMNÍ REZERVOVY
		řešené území
		hranice navazujících k.ú.
		zastavěné území obce k 1. 3. 2024
		zastavitelná plocha
		transformační plocha
		plocha změny v krajíně
		koridor přeložky silnice I/36
Vodovod, kanalizace:		
		vodovod
		kanalizace nadmístního významu dle ÚP VUC PK
		kanalizace dešťová
		kanalizace splašková gravitační
		kanalizační výtlak
		zachytňový příkop
		plochy lesů
		vodní plochy a toky

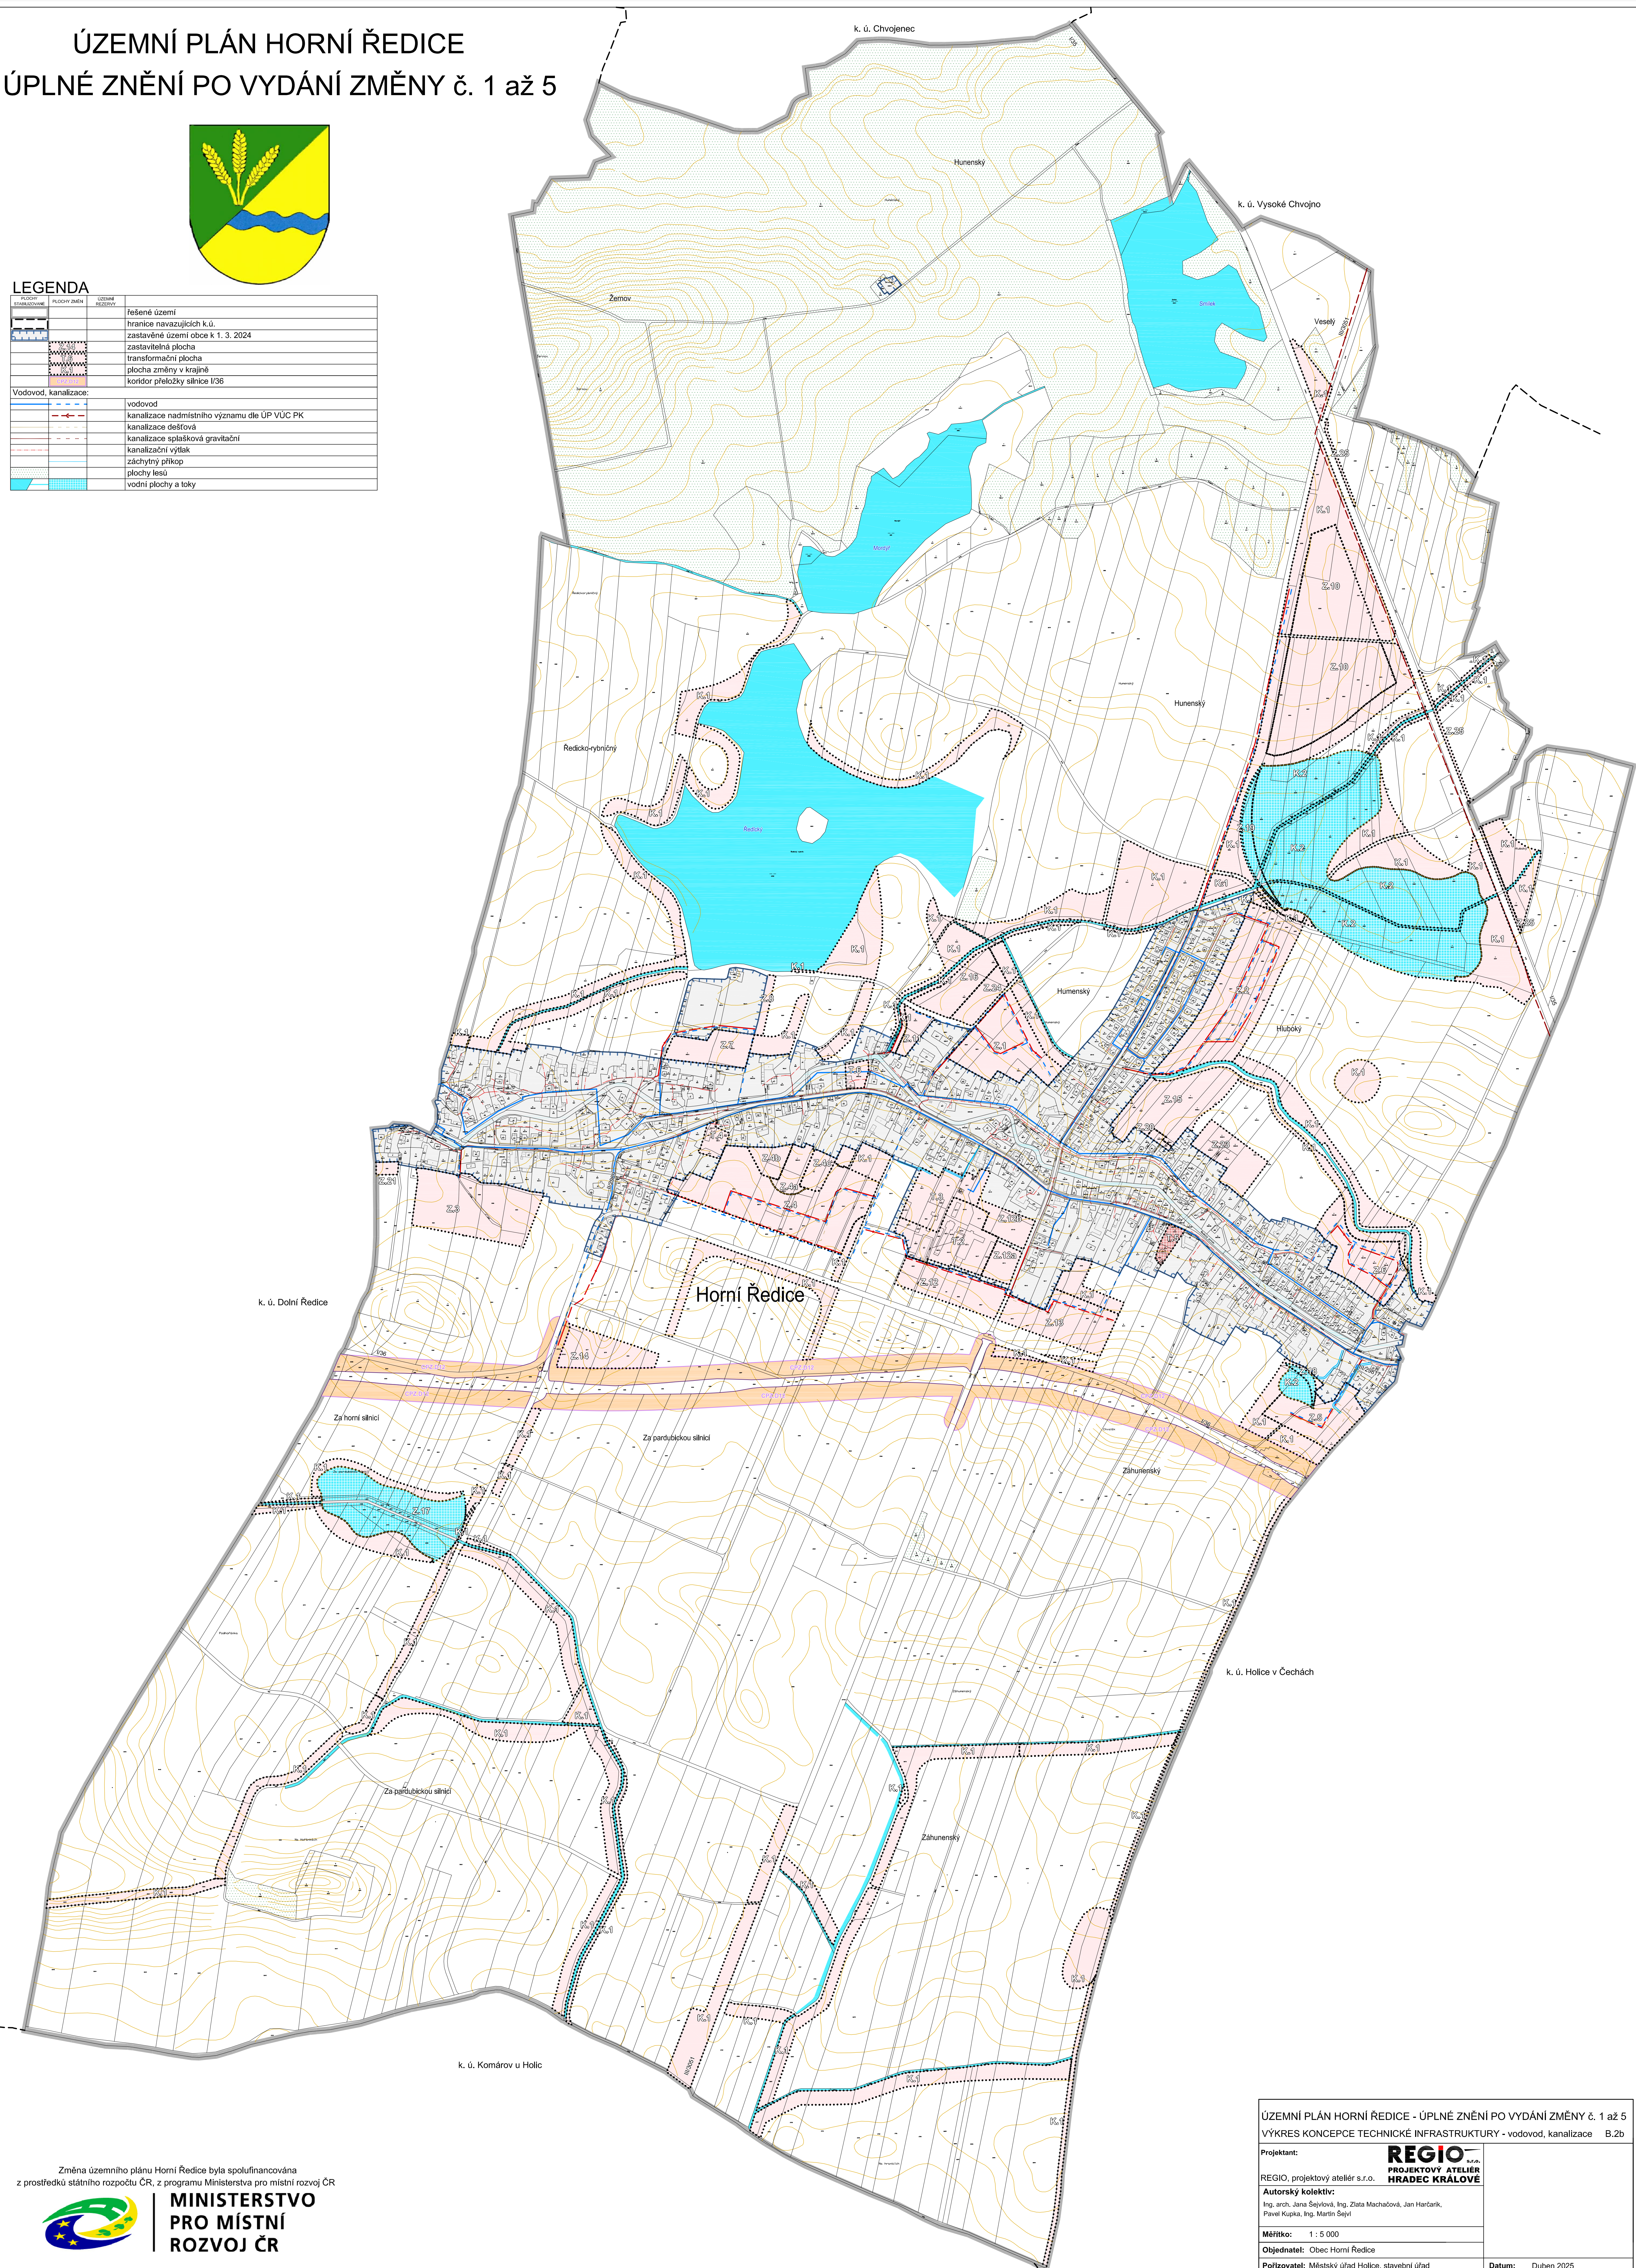

Změna územního plánu Horní Ředice byla spolufinancována z prostředků státního rozpočtu ČR, z programu Ministerstva pro místní rozvoj ČR



**MINISTERSTVO
PRO MÍSTNÍ
ROZVOJ ČR**

ÚZEMNÍ PLÁN HORNÍ ŘEDICE - ÚPLNÉ ZNĚNÍ PO VYDÁNÍ ZMĚNY č. 1 až 5
VÝKRES KONCEPCE TECHNICKÉ INFRASTRUKTURY - vodovod, kanalizace B.2b

Projektant:

REGIO, projektový ateliér s.r.o.

Autorský kolektiv:

Ing. arch. Jana Ševčíková, Ing. Zlata Macháčová, Jan Hančárik,
Pavel Kupa, Ing. Martin Ševčík

Měřítko: 1 : 5 000

Objednatel: Obec Horní Ředice

Pořizovatel: Městský úřad Holice, stavební úřad

Datum: Duben 2025

REGIO
PROJEKTOVÝ ATÉLIER
HRADEC KRÁLOVÉ