


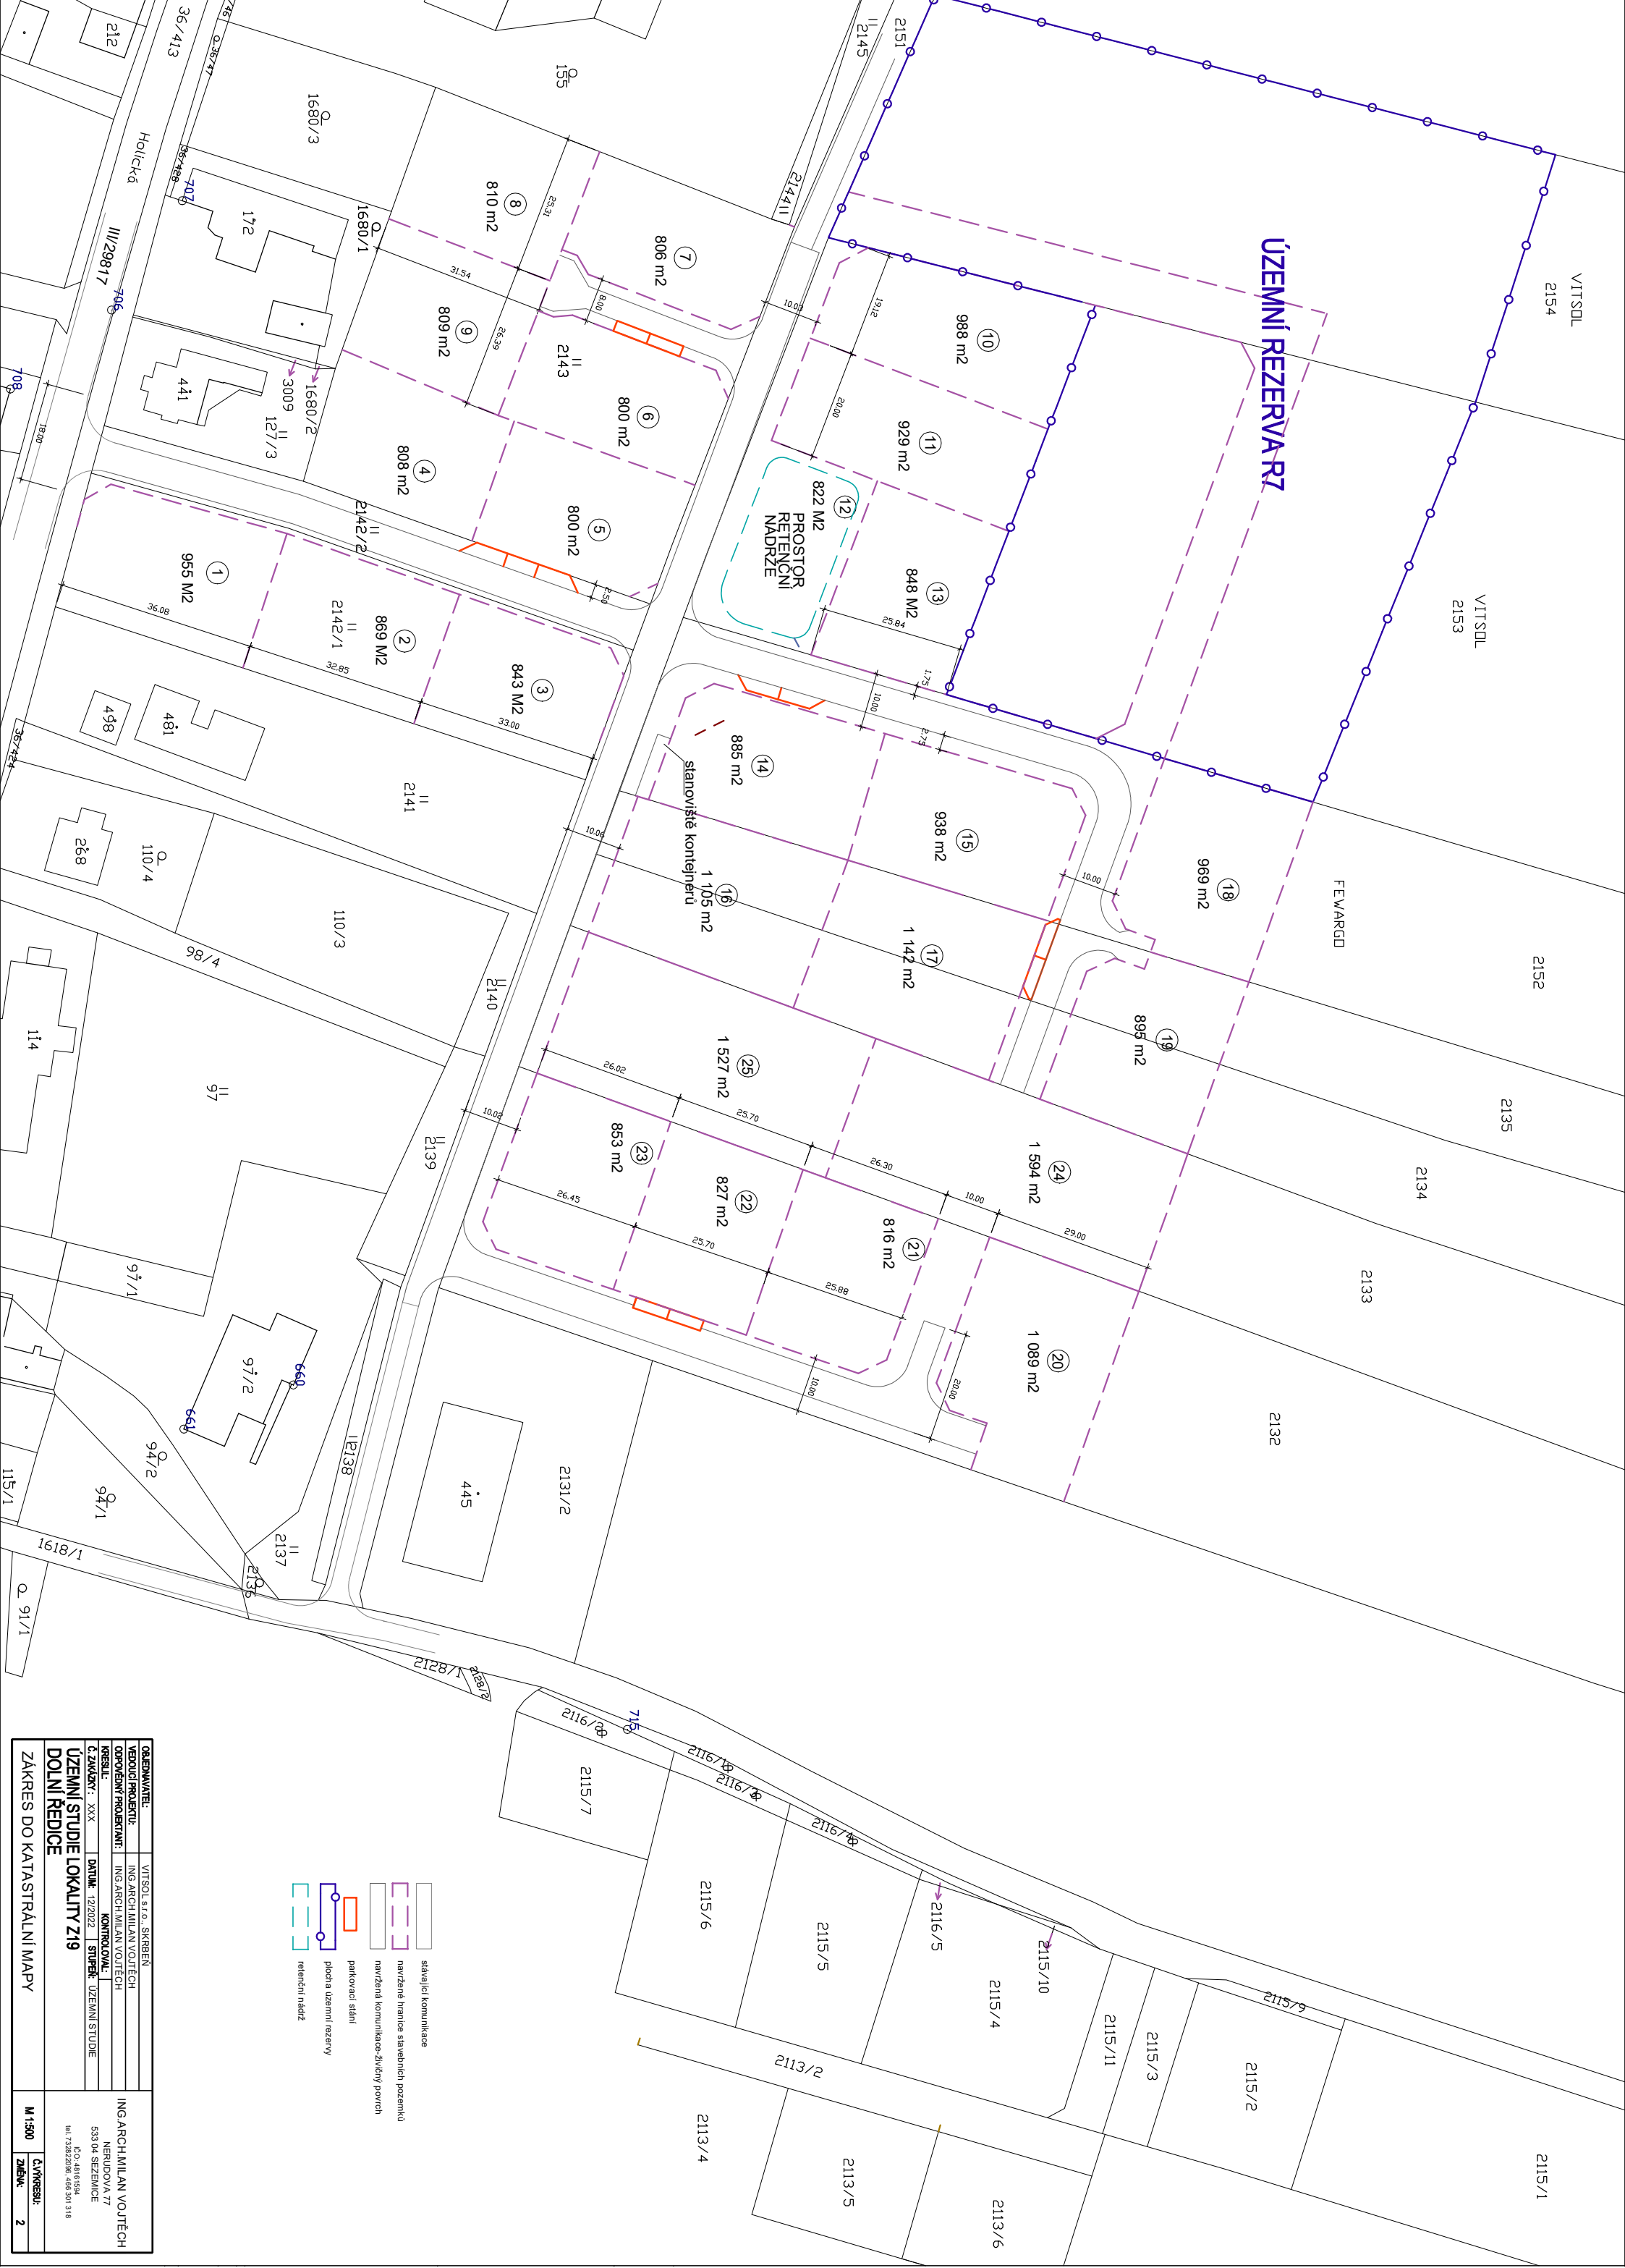

ÚZEMNÍ REZERVA R7

PROSTOR
RETENČNÍ
NADRŽE

stanoviště kontejnerů
1 105 m2

- stávající komunikace
- navržení hranice stavebních pozemků
- navržení komunikace živý povrch
- parkovací stání
- plocha územní rezervy
- retenční nádrž

OBJEDNATEL:	VITSOL s.r.o., SKŘEŘEN	ING. ARCH. MILAN VOJTĚCH
VEDOUcí PROJEKTU:	ING. ARCH. MILAN VOJTĚCH	
OPROJEKTOVÝ PROJEKTANT:	ING. ARCH. MILAN VOJTĚCH	
KRESLIL:	KONTROLOVAL:	
Č. ZÁKAZNÍK: XXX	DATUM: 12/2022	
STUPEŇ: ÚZEMNÍ STUDIE		ING. ARCH. MILAN VOJTĚCH NEŘUDOVÁ 77 553 04 SEZEMICE IČO: 48161594 tel: 732822098, 468 301 318
ÚZEMNÍ STUDIE LOKALITY Z19		
DOLNÍ ŘEDICE		
ZAKRES DO KATASTRÁLNÍ MAPY		
M 1:500		
Č. VÝKRESU:	2	
ZNAČKA:	2	