


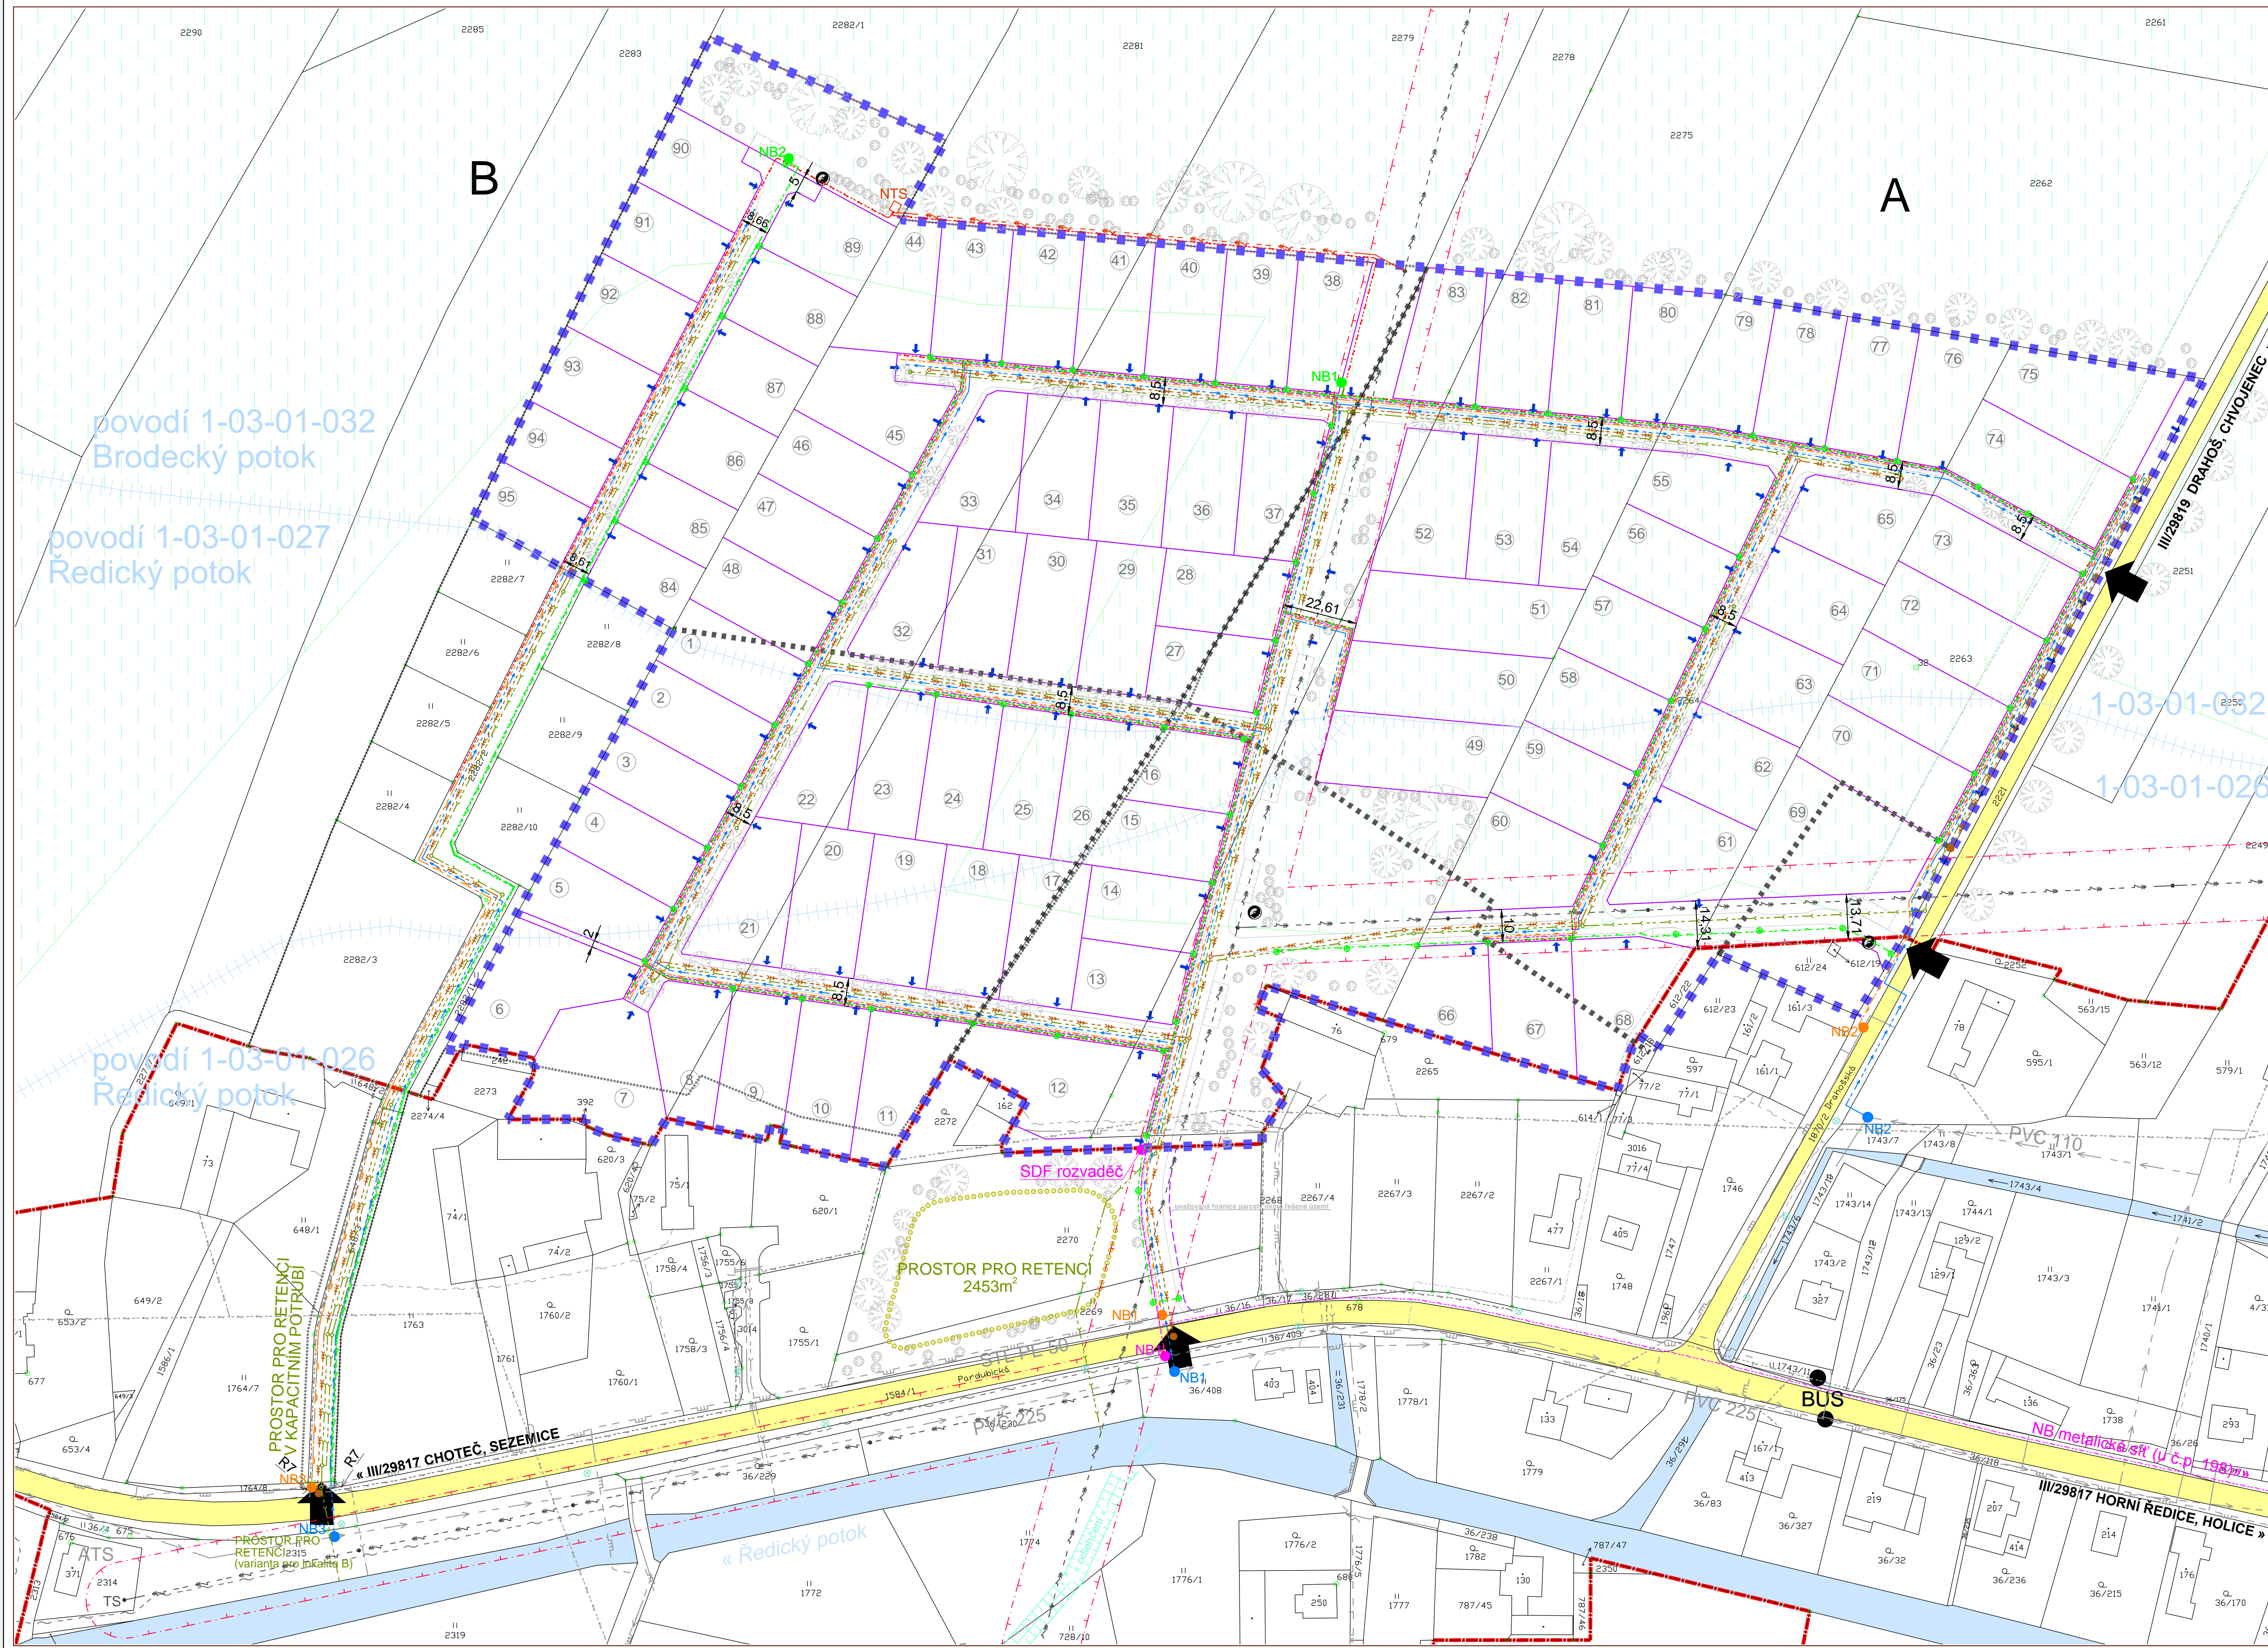

ÚZEMNÍ STUDIE • DOLNÍ ŘEDICE - ZÁPAD

VÝKRES TECHNICKÉ INFRASTRUKTURY M 1:1000



LEGENDA:

- | | | | |
|--|--|--|-------|
| | stav | | návrh |
| | hranice řešeného území | | |
| | hranice zastavěného území (ÚPSÚ Dolní Ředice - Změna č.2) | | |
| | hranice zastavitelné plochy (ÚPSÚ Dolní Ředice - Změna č.2) | | |
| | hranice realizačních etap | | |
| | označení stavebního pozemku | | |
| | šířka prostoru místní komunikace | | |
| | uvažovaný sjezd na stavební pozemek | | |
| | silnice III. třídy | | |
| | dopravní napojení řešeného území | | |
| | vzrostlá zeleň (stromy, keře) | | |
| | členění obytné zóny | | |
| | stanoviště kontejnerů na separovaný odpad | | |
| | vrchní vedení elektro VN 35 kV | | |
| | kabelové vedení elektro VN 35 kV | | |
| | trafostanice | | |
| | ochranné pásmo vedení a zařízení elektro (VN) | | |
| | kabelové vedení elektro NN | | |
| | vrchní vedení elektro NN | | |
| | středotlaký plynovod | | |
| | veřejné osvětlení | | |
| | podzemní vedení sítí elektronických komunikací - optická síť | | |
| | podzemní vedení sítí elektronických komunikací - metalická síť | | |
| | podzemní vedení sítí elektronických komunikací - neprovozované | | |
| | obecní rozhlas | | |
| | vodovod | | |
| | automatická tlaková stanice - mimo řešené území | | |
| | hranice dotčených povodí | | |
| | meliorace | | |
| | vodní tok | | |
| | odlehčení Ředického potoka - mimo f.ú. (dle ŠINDLAR s.r.o.) | | |
| | dešťová kanalizace | | |
| | prostor pro retenční nádrž (zařízení) | | |
| | splašková kanalizace - uvažovaná pro koordinaci sítí a zeleně | | |



Objednatel:
Obec Dolní Ředice
Zhotovitel:
Atelier "AURUM" s.r.o., Pardubice
Zodpovědný projektant:
Ing. arch. Ivana Petřů
Zpracovatelský kolektiv:
Ing. arch. Dana Suchánková
Michal Izák
Spolupráce:
Ing. arch. Petra Hauptová

aurum®
s.r.o.
ARCHITEKTURA • URBANISMUS
REGIONÁLNÍ ÚZEMNÍ MANAGEMENT

zakázka : 21/12
etapa : územní studie
datum : 6/2013
měřítko : 1 : 1000

ÚZEMNÍ STUDIE - DOLNÍ ŘEDICE - ZÁPAD
VÝKRES TECHNICKÉ INFRASTRUKTURY

příloha č.: **B5**