ÚP VYSOKÉ CHVOJNO
Výkres koncepce technické infrastruktury
VODNÍ HOSPODÁŘSTVÍ
M 1 : 5000

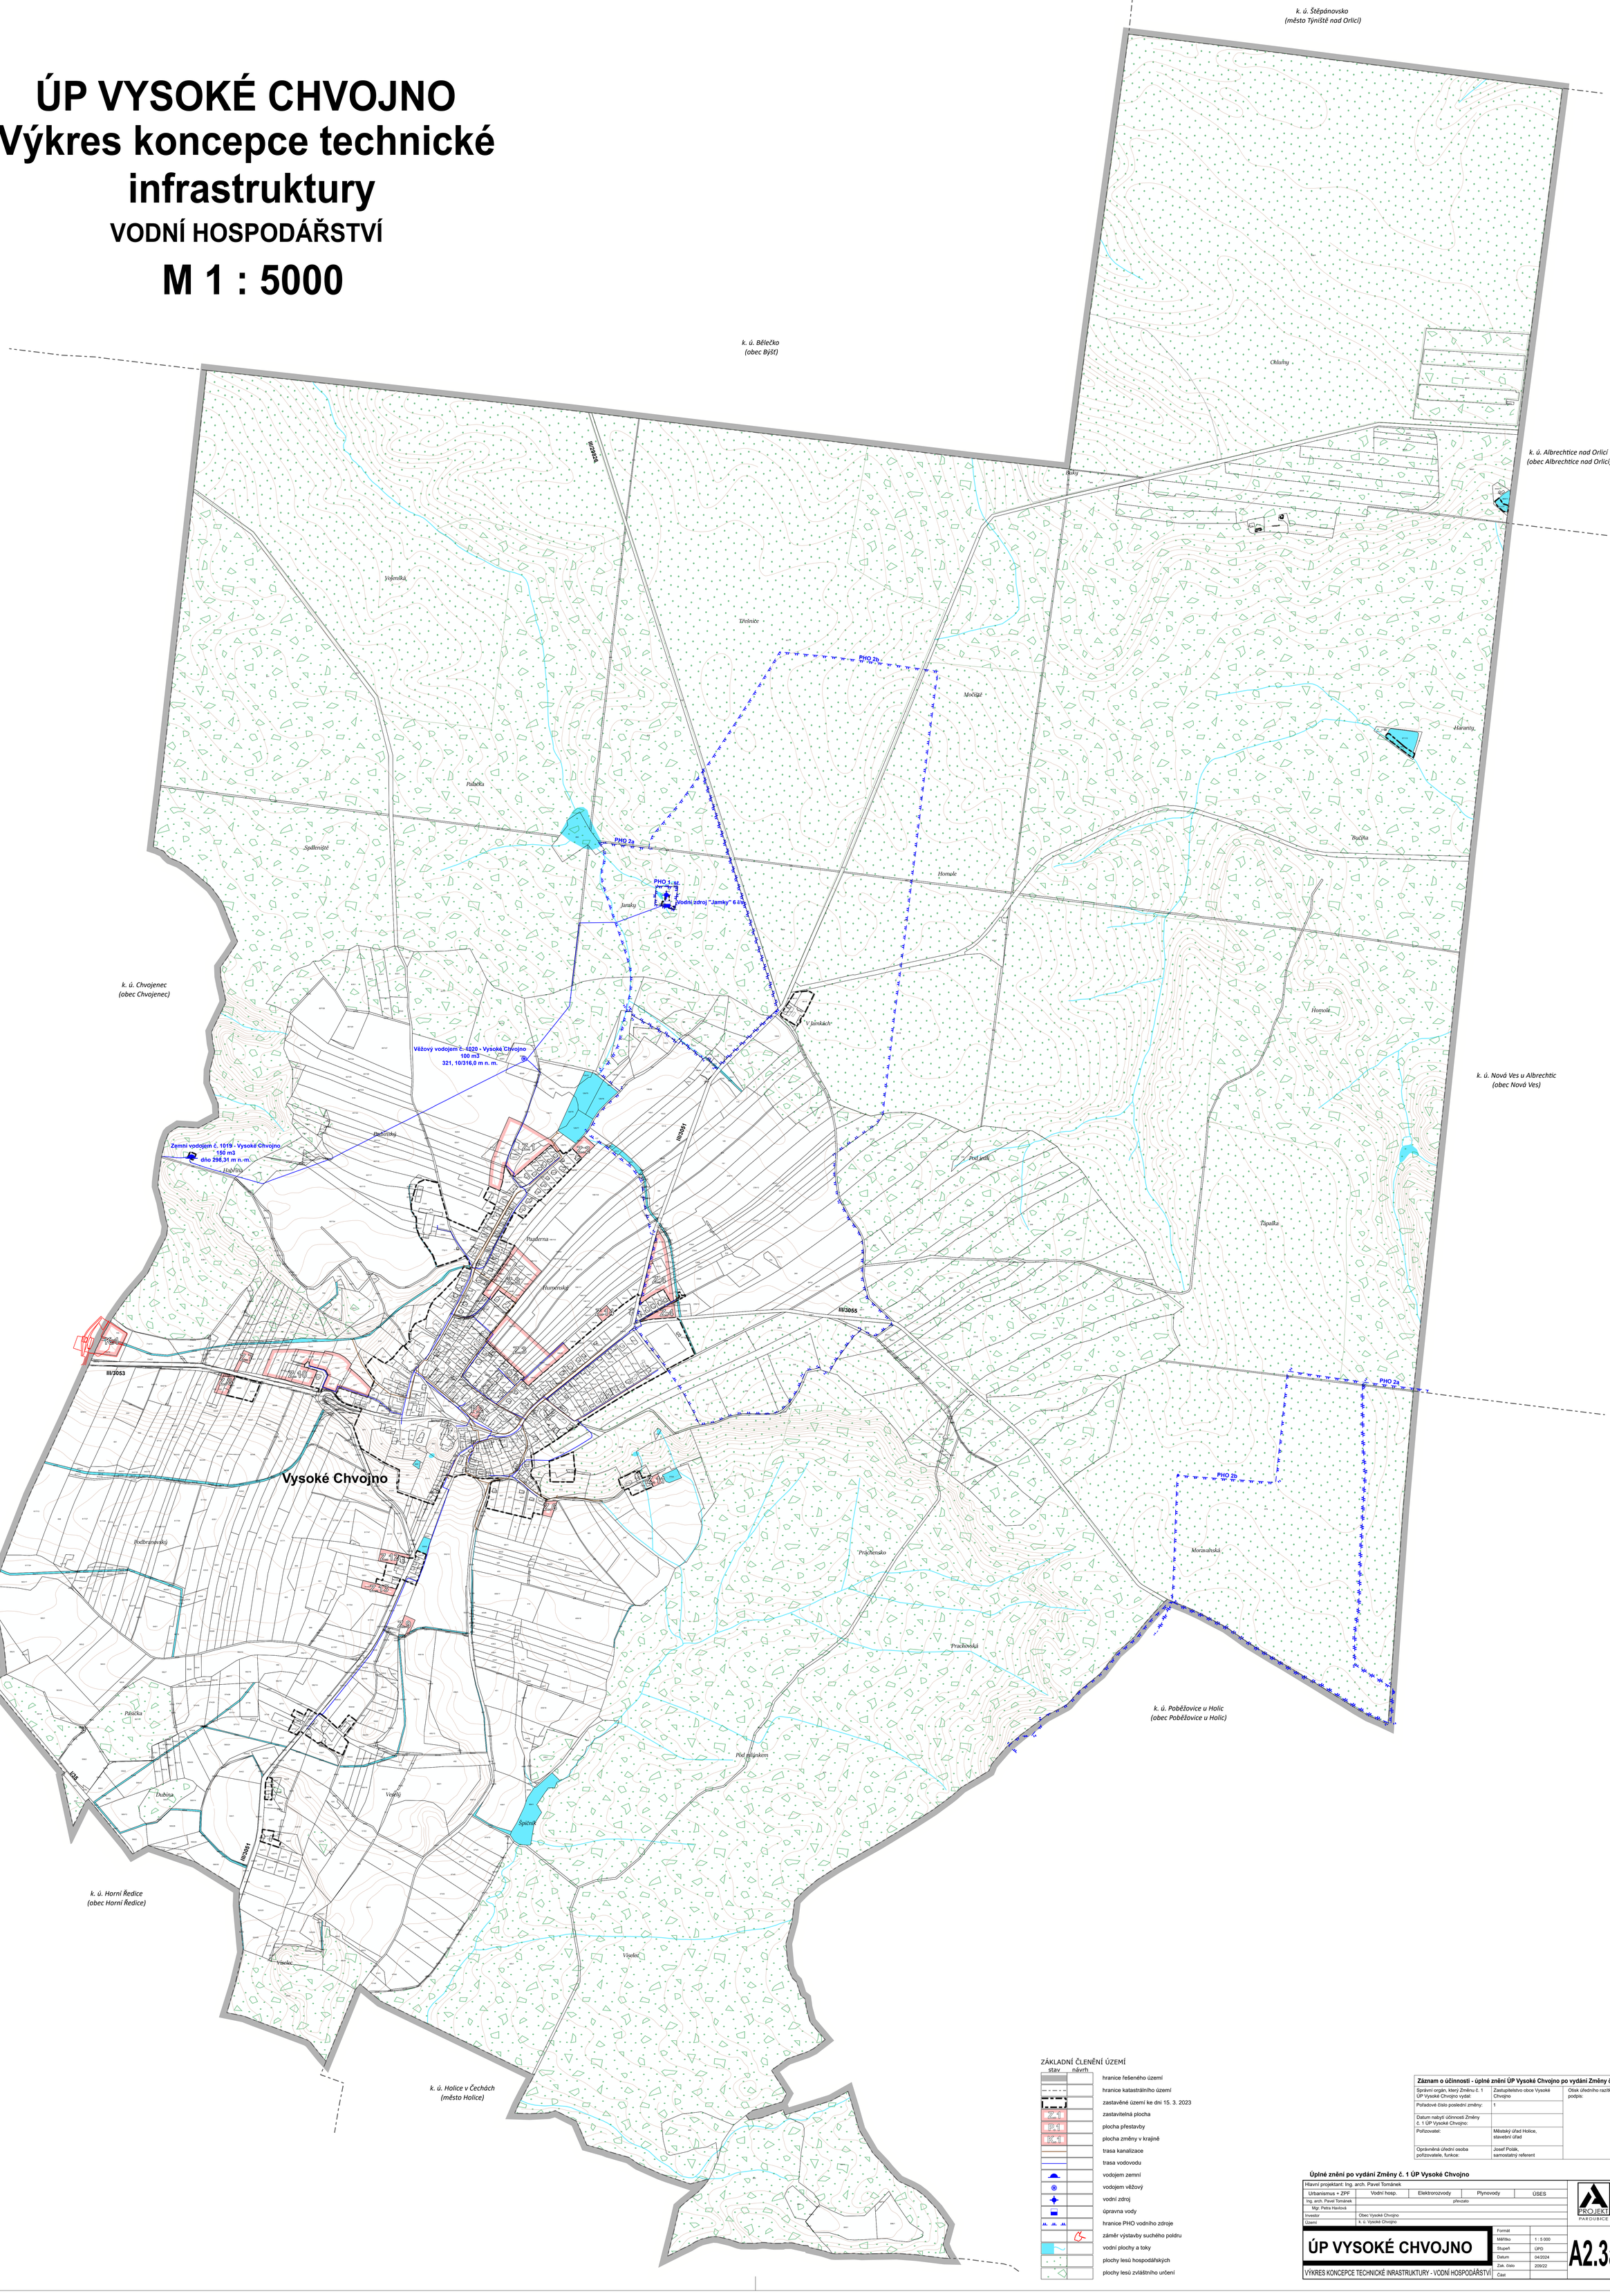

ZÁKLADNÍ ČLENĚNÍ ÚZEMÍ

stav	návrh	
		hranice řešeného území
		hranice katastrálního území
		zastavěné území ke dni 15. 3. 2023
	Z1	zastavitelná plocha
	P1	plocha přestavby
	K1	plocha změny v krajině
		trasa kanalizace
		trasa vodovodu
		vodojem zemní
		vodojem věžový
		vodní zdroj
		úpravna vody
		hranice PHO vodního zdroje
		záměr výstavby suchého poldru
		vodní plochy a toky
		plochy lesů hospodářských
		plochy lesů zvláštního určení

Záznam o účinnosti - úplné znění ÚP Vysoké Chvojno po vydání Změny č. 1		
Správní orgán, který Změnu č. 1 ÚP Vysoké Chvojno vydal:	Zastupitelstvo obce Vysoké Chvojno	Otisk úředního razítka, podpis:
Pořadové číslo poslední změny:	1	
Datum nabytí účinnosti Změny č. 1 ÚP Vysoké Chvojno:		
Pořizovatel:	Městský úřad Holice, stavební úřad	
Oprávněná úřední osoba pořizovatele, funkce:	Josef Polák, samostatný referent	

Úplné znění po vydání Změny č. 1 ÚP Vysoké Chvojno

Hlavní projektant: Ing. arch. Pavel Tománek					
Urbanismus + ZPF	Vodní hosp.	Elektrorozvody	Plynovody	ÚSES	
Ing. arch. Pavel Tománek	převzato				
Mgr. Petra Havlová					
Investor	Obec Vysoké Chvojno				
Území	k. ú. Vysoké Chvojno				

PROJEKT PARDUBICE

ÚP VYSOKÉ CHVOJNO

VÝKRES KONCEPCE TECHNICKÉ INRASTRUKTURY - VODNÍ HOSPODÁŘSTVÍ

Formát	
Měřítko	1 : 5 000
Stupeň	ÚPD
Datum	04/2024
Zak. číslo	209/22
Část	

A2.3a