


# ÚP UHERSKO

## HLAVNÍ VÝKRES

### - INŽENÝRSKÉ SÍTĚ

ENERGETIKA, TELEKOMUNIKACE

1 : 5 000

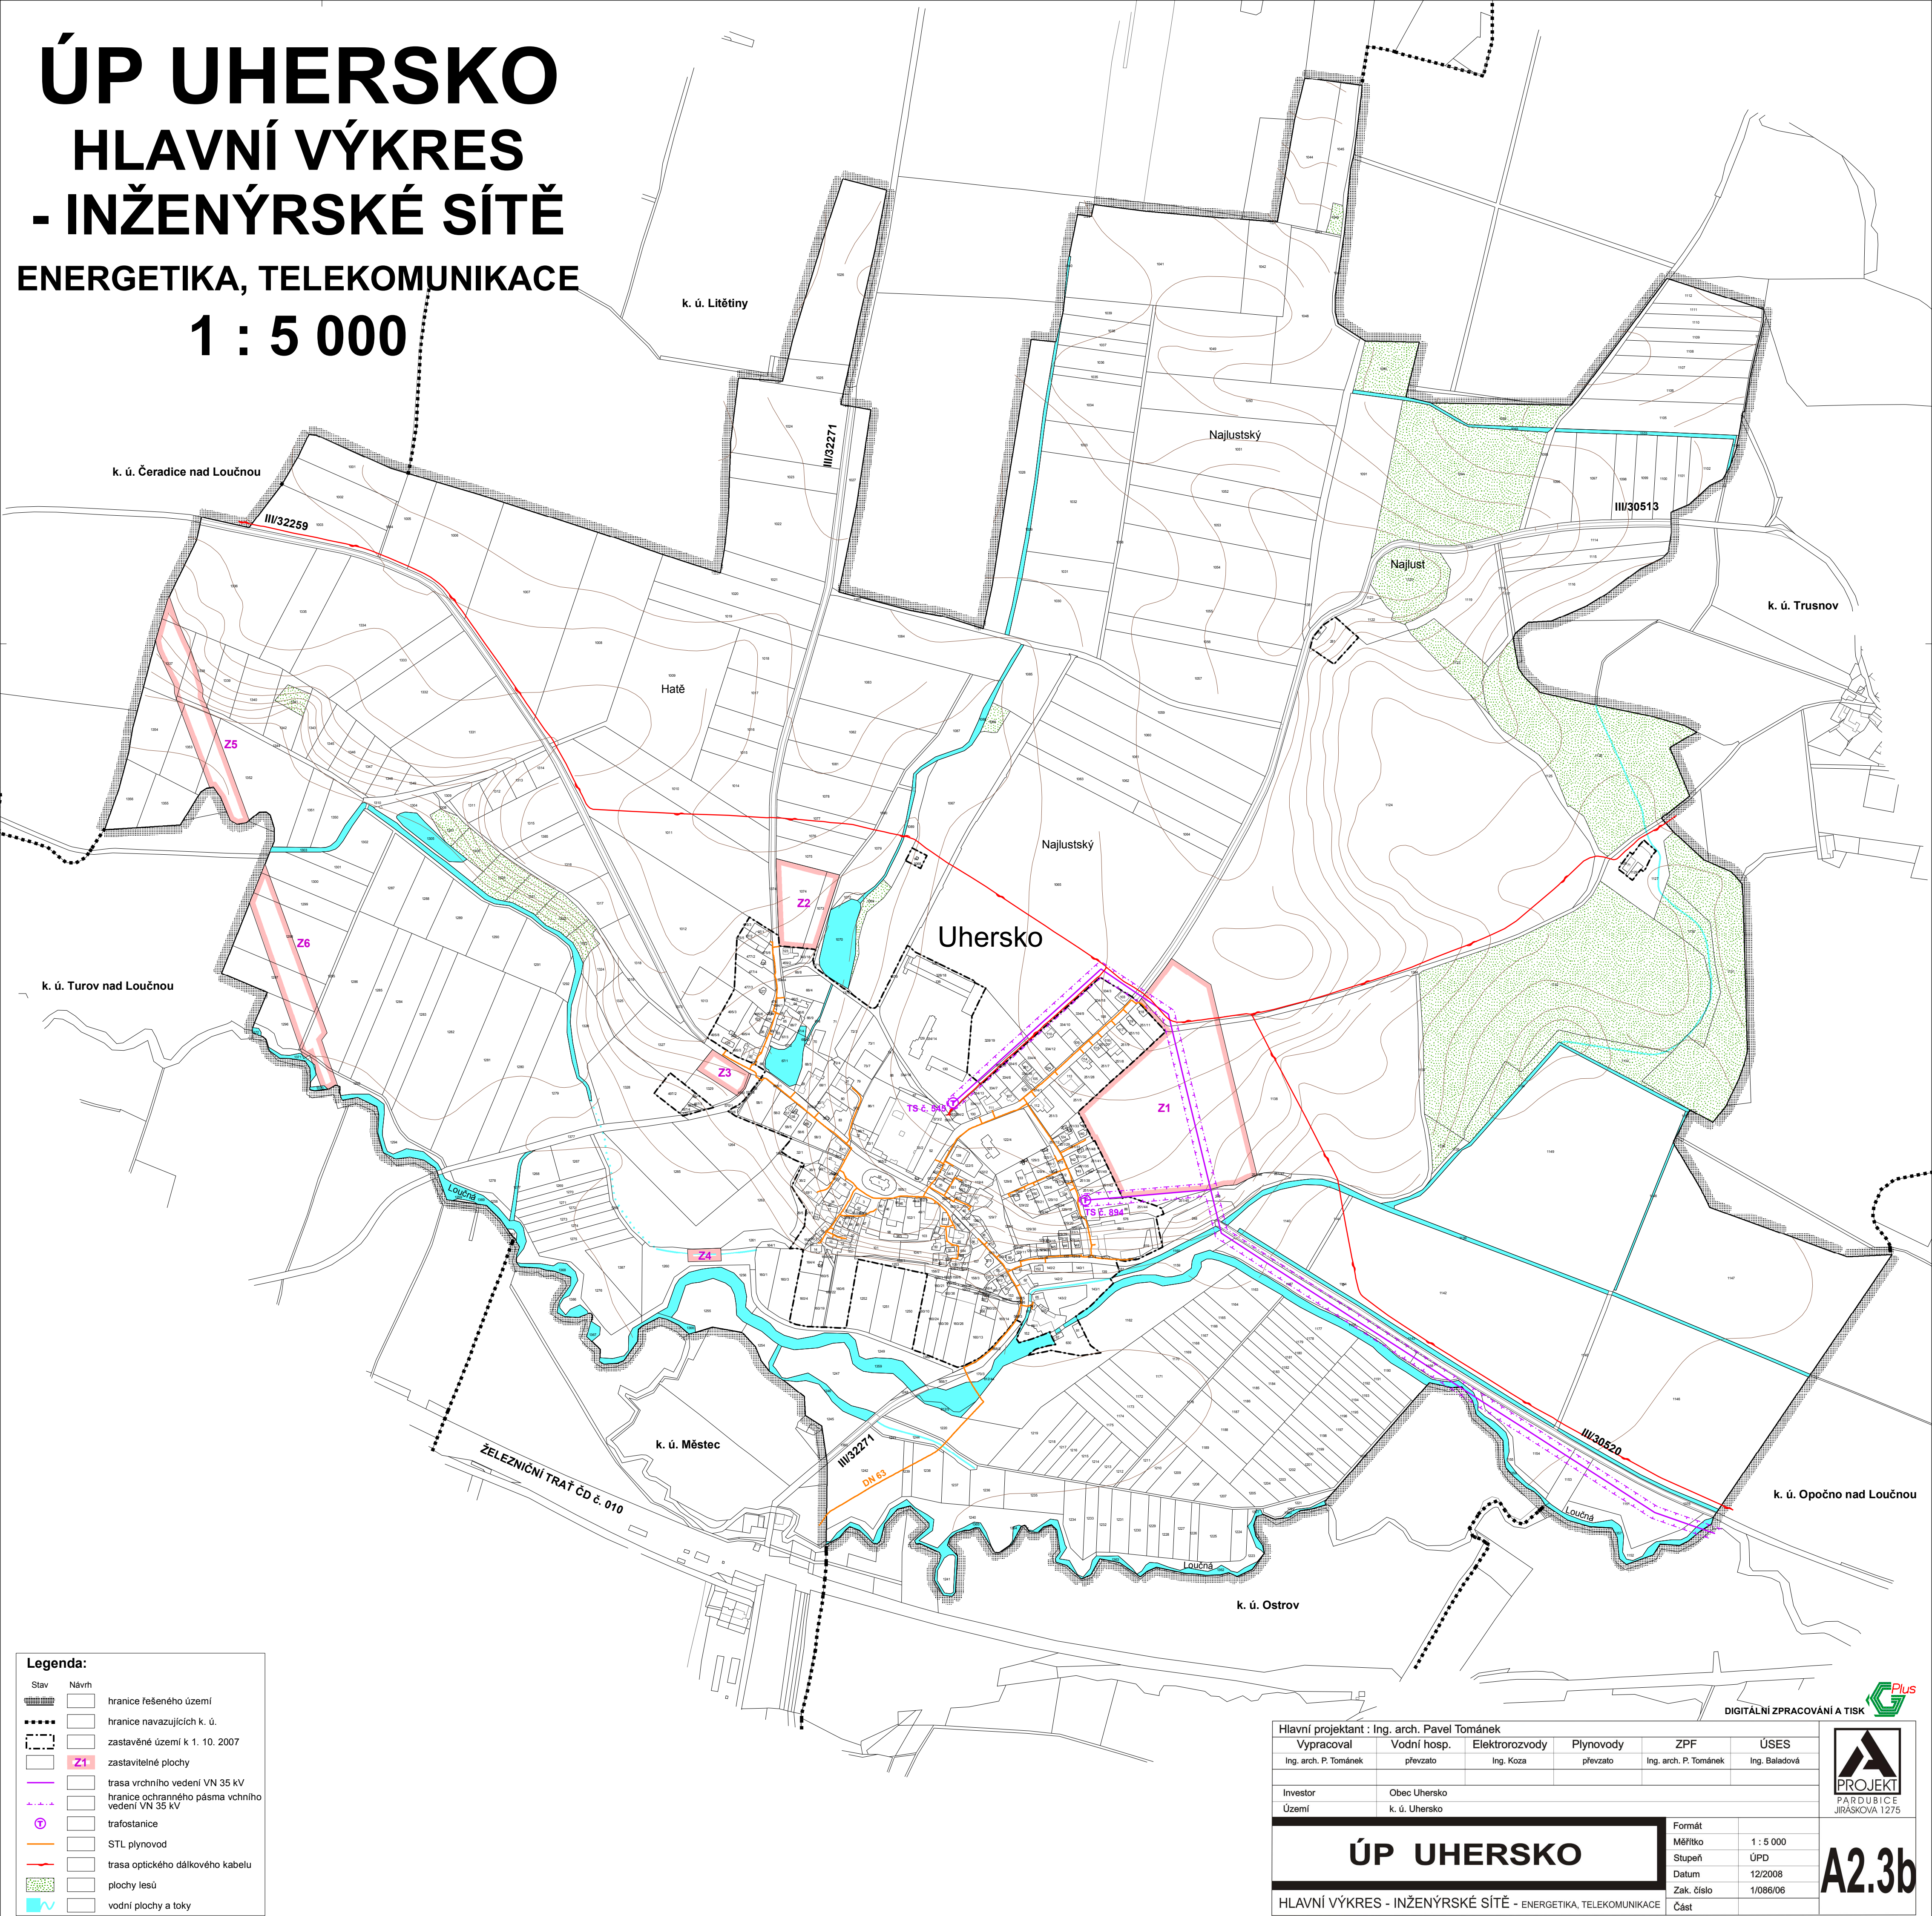

Hlavní projektant : Ing. arch. Pavel Tománek					
Vypracoval	Vodní hosp.	Elektrozvody	Plynovody	ZPF	ÚSES
Ing. arch. P. Tománek	převzato	Ing. Koza	převzato	Ing. arch. P. Tománek	Ing. Baladová
Investor	Obec Uhersko				
Území	k. ú. Uhersko				
<b>ÚP UHERSKO</b>			Formát	1 : 5 000	
HLAVNÍ VÝKRES - INŽENÝRSKÉ SÍTĚ - ENERGETIKA, TELEKOMUNIKACE			Měřítko	ÚPD	
			Datum	12/2008	
			Zak. číslo	1/086/06	
			Část		

DIGITÁLNÍ ZPRACOVÁNÍ A TISK

**A2.3b**