


# ÚP CHOJENEC

## VÝKRES KONCEPCE TECHNICKÉ INFRASTRUKTURY

VODNÍ HOSPODÁŘSTVÍ  
1 : 5 000

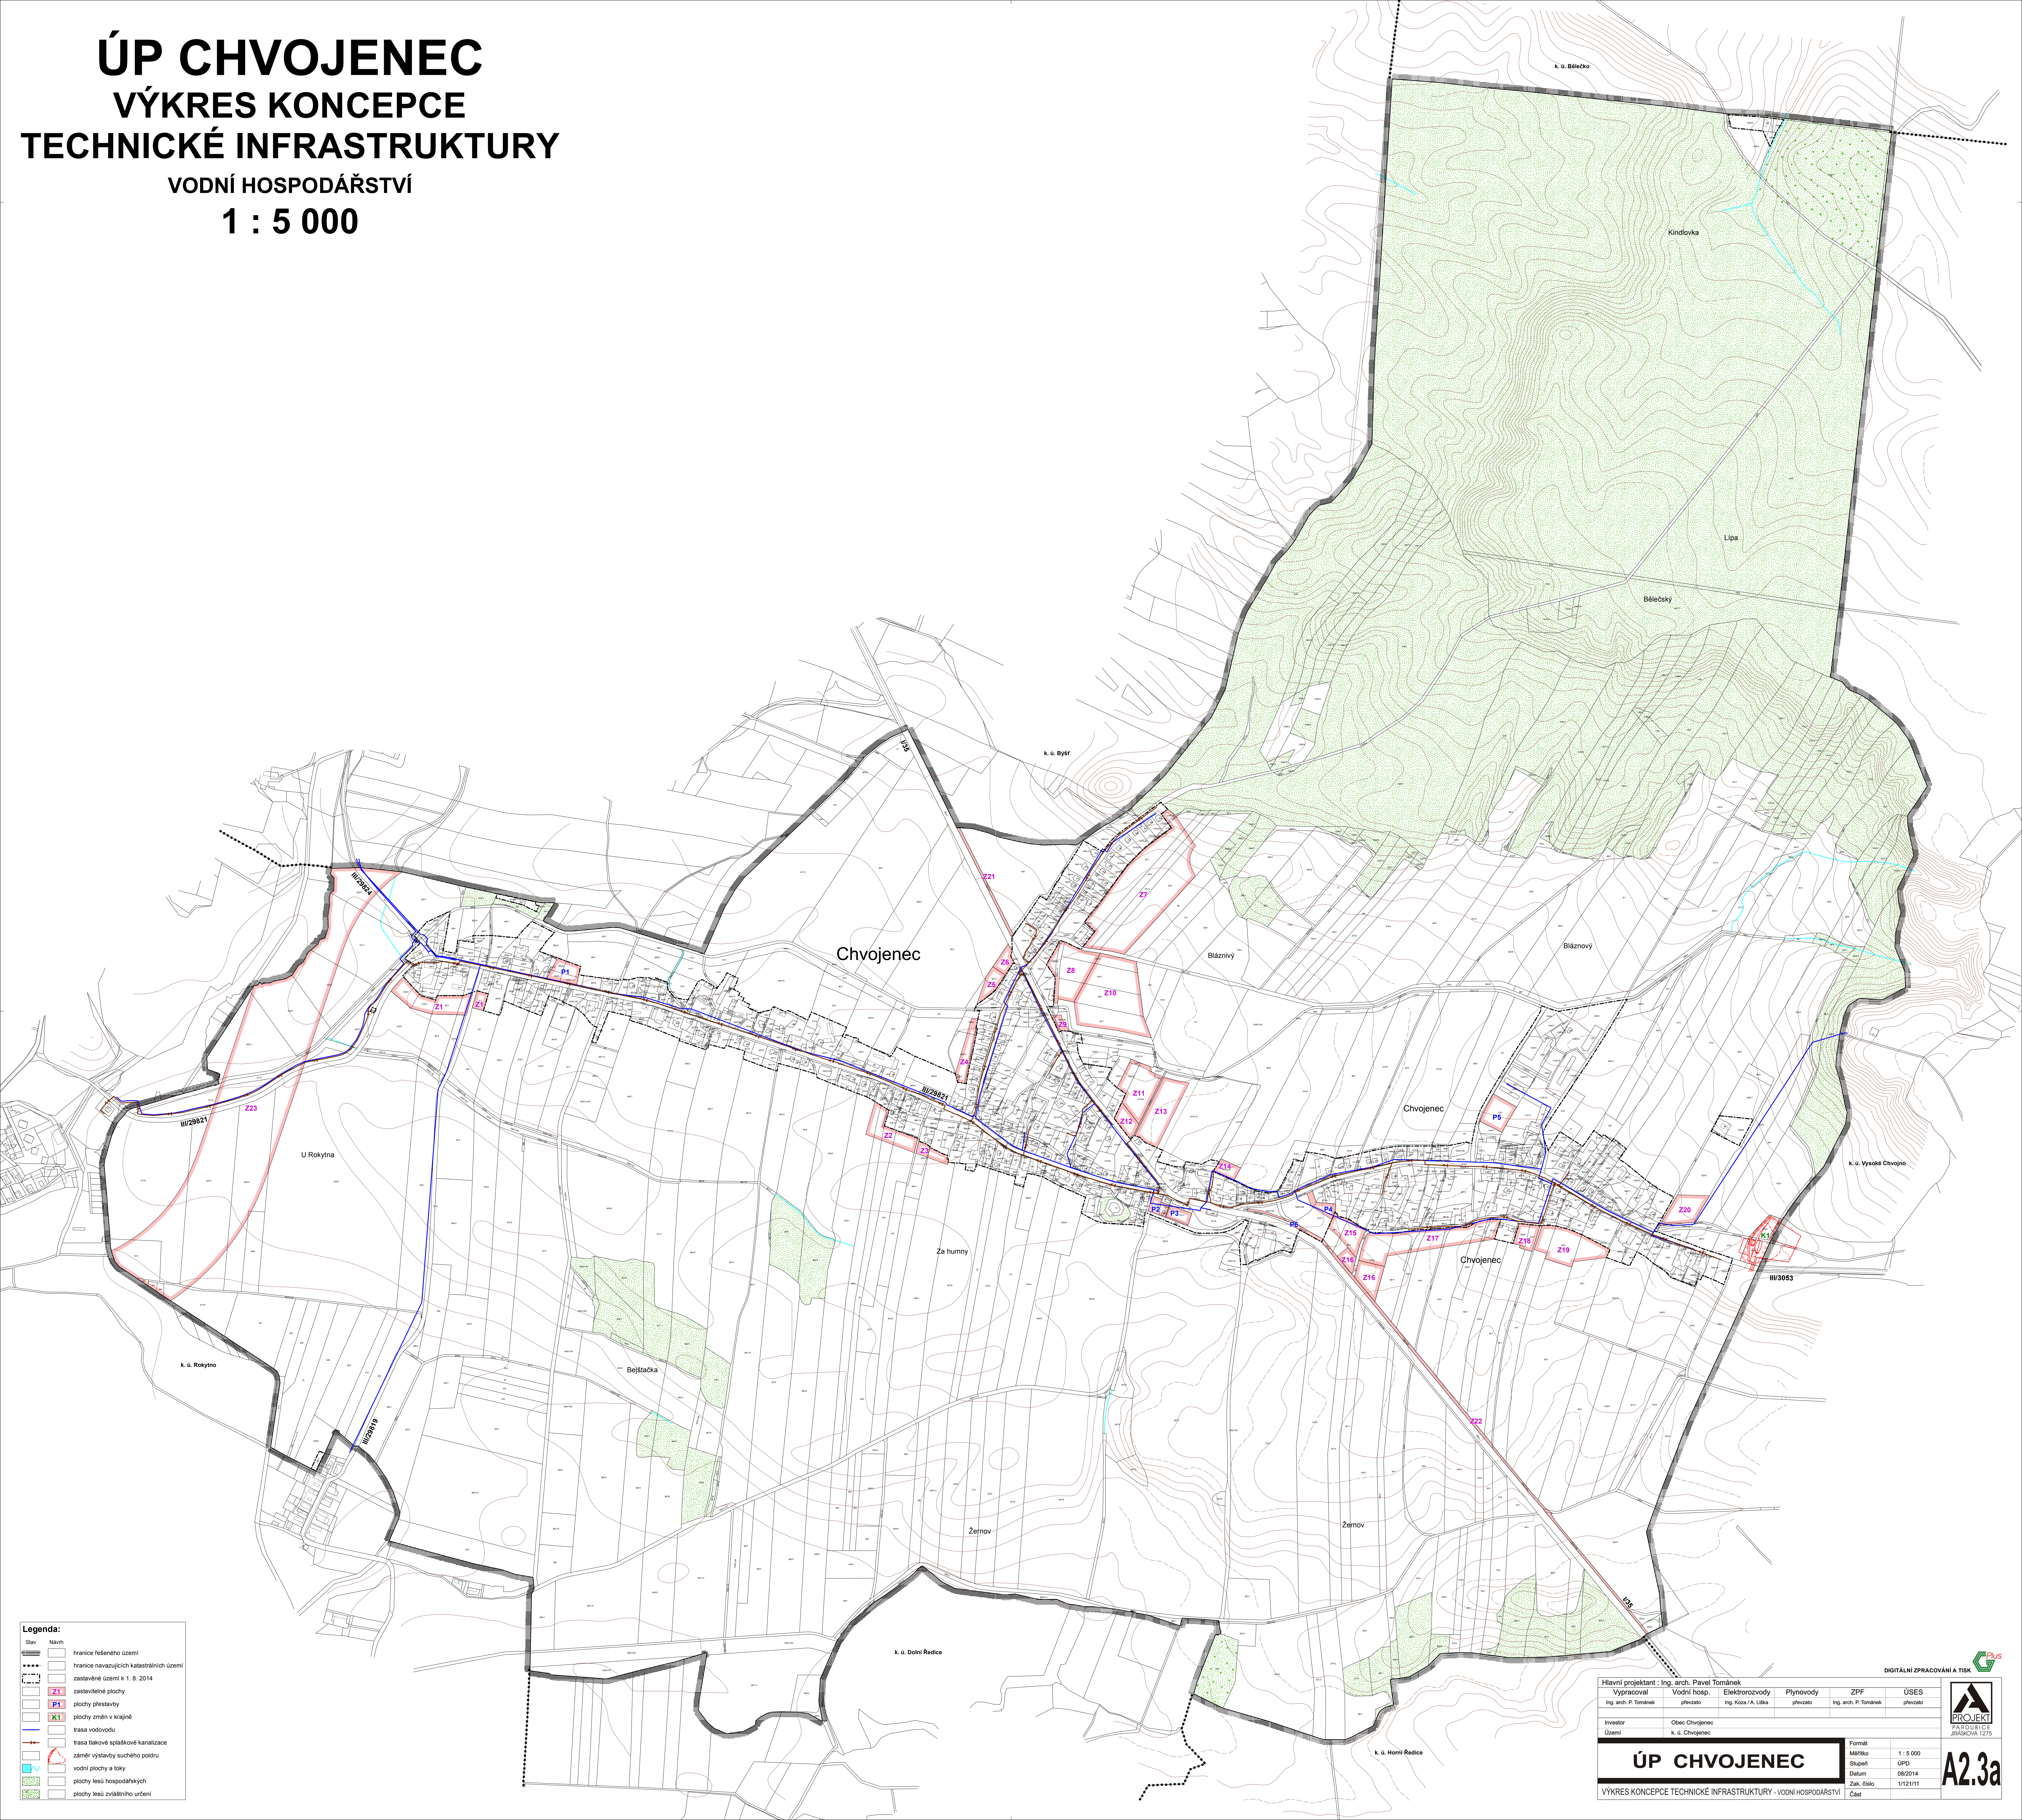

**Legenda:**

Slav	Návrh
-----	hranice řešeného území
-----	hranice navazujících katastrálních území
-----	zastavěné území k 1. 8. 2014
Z1	zastavitelné plochy
P1	plochy přestavby
K1	plochy změn v krajině
---	trasa vodovodu
---	trasa tlakové splaškové kanalizace
---	zámrk výstavby suchého poldru
---	vodní plochy a toky
---	plochy lesů hospodářských
---	plochy lesů zvláštního určení

Hlavní projektant : Ing. arch. Pavel Tománek		DIGITÁLNÍ ZPRACOVÁNÍ A TISK			
Vypracoval Ing. arch. P. Tománek	Vodní hosp. převzato	Elektrozvody Ing. Kozla / A. Líška	Plynovody převzato	ZPF Ing. arch. P. Tománek	ÚSES převzato
Investor Obec Chojenec	Území k. ú. Chojenec				
Formát Měřítko Stupeň Datum Zak. číslo Číslo				1 : 5 000 ÚPD 06/2014 012/111	
<b>ÚP CHOJENEC</b>					
VÝKRES KONCEPCE TECHNICKÉ INFRASTRUKTURY - VODNÍ HOSPODÁŘSTVÍ					

PROJEKT  
PARDUBICE  
JAROSLAVA 1275

**A2.3a**