


ÚZEMNÍ REZERVAŘ

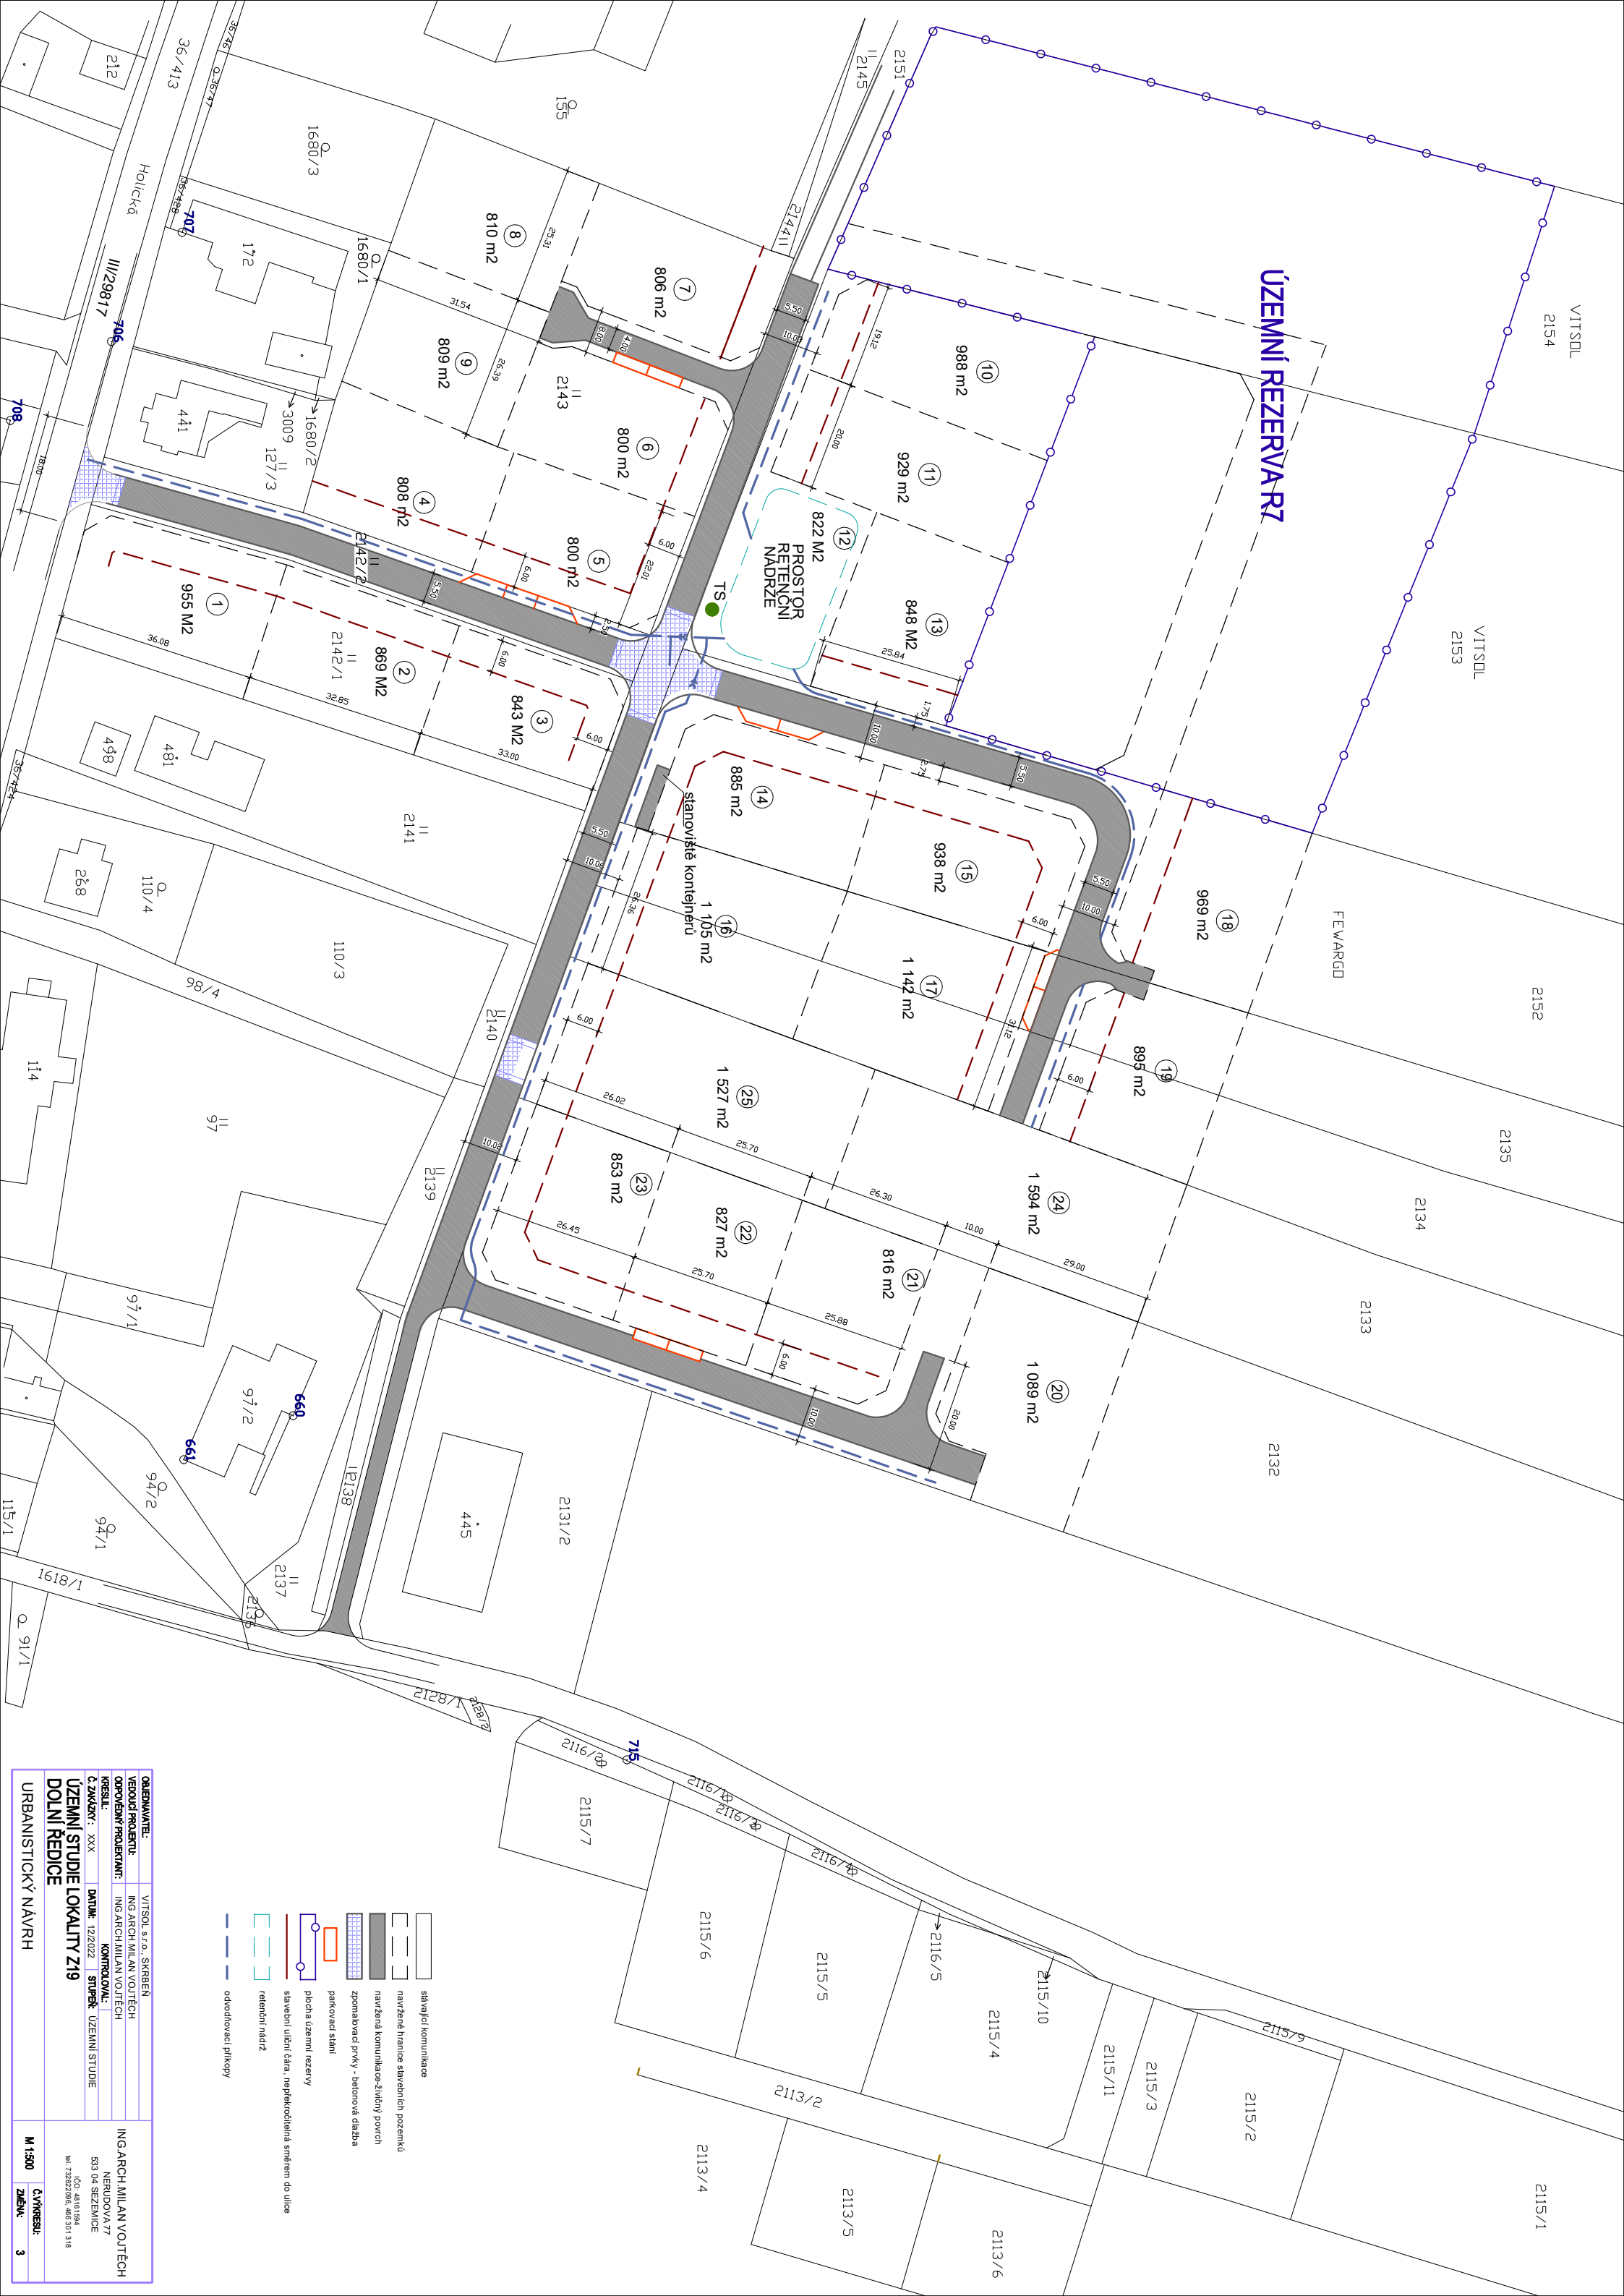

- stávající komunikace
- navržené hranice stavebních pozemků
- navržená komunikace-ztlivý povrch
- zpevněvací prvky - betonová dlažba
- parkovací stání
- plocha územní rezervy
- stavební uliční čára, nepřekročitelná směrem do ulice
- retenční nádrž
- odvodňovací příkopy

OBJEDMATEL:	VITSO, s.r.o., SKŘEŘEN	ING. ARCH. MILAN VOJTECH
VEDOUcí PROJEKTU:	ING. ARCH. MILAN VOJTECH	ING. ARCH. MILAN VOJTECH
ODPOVĚDNÝ PROJEKTANT:	ING. ARCH. MILAN VOJTECH	ING. ARCH. MILAN VOJTECH
KRESEL:	KONTROLOVAL:	533 04 SEŽENICE
Č. ZAKÁZKY: XXX	DATAUM: 12/2022	STUPEŇ: ÚZEMNÍ STUDIE
ÚZEMNÍ STUDIE LOKALITY Z19		
DOLNÍ REDICE		
URBANISTICKÝ NAVRĚH		
M 1:500	Č. VÝKRESU:	3
ZNĚM:		