


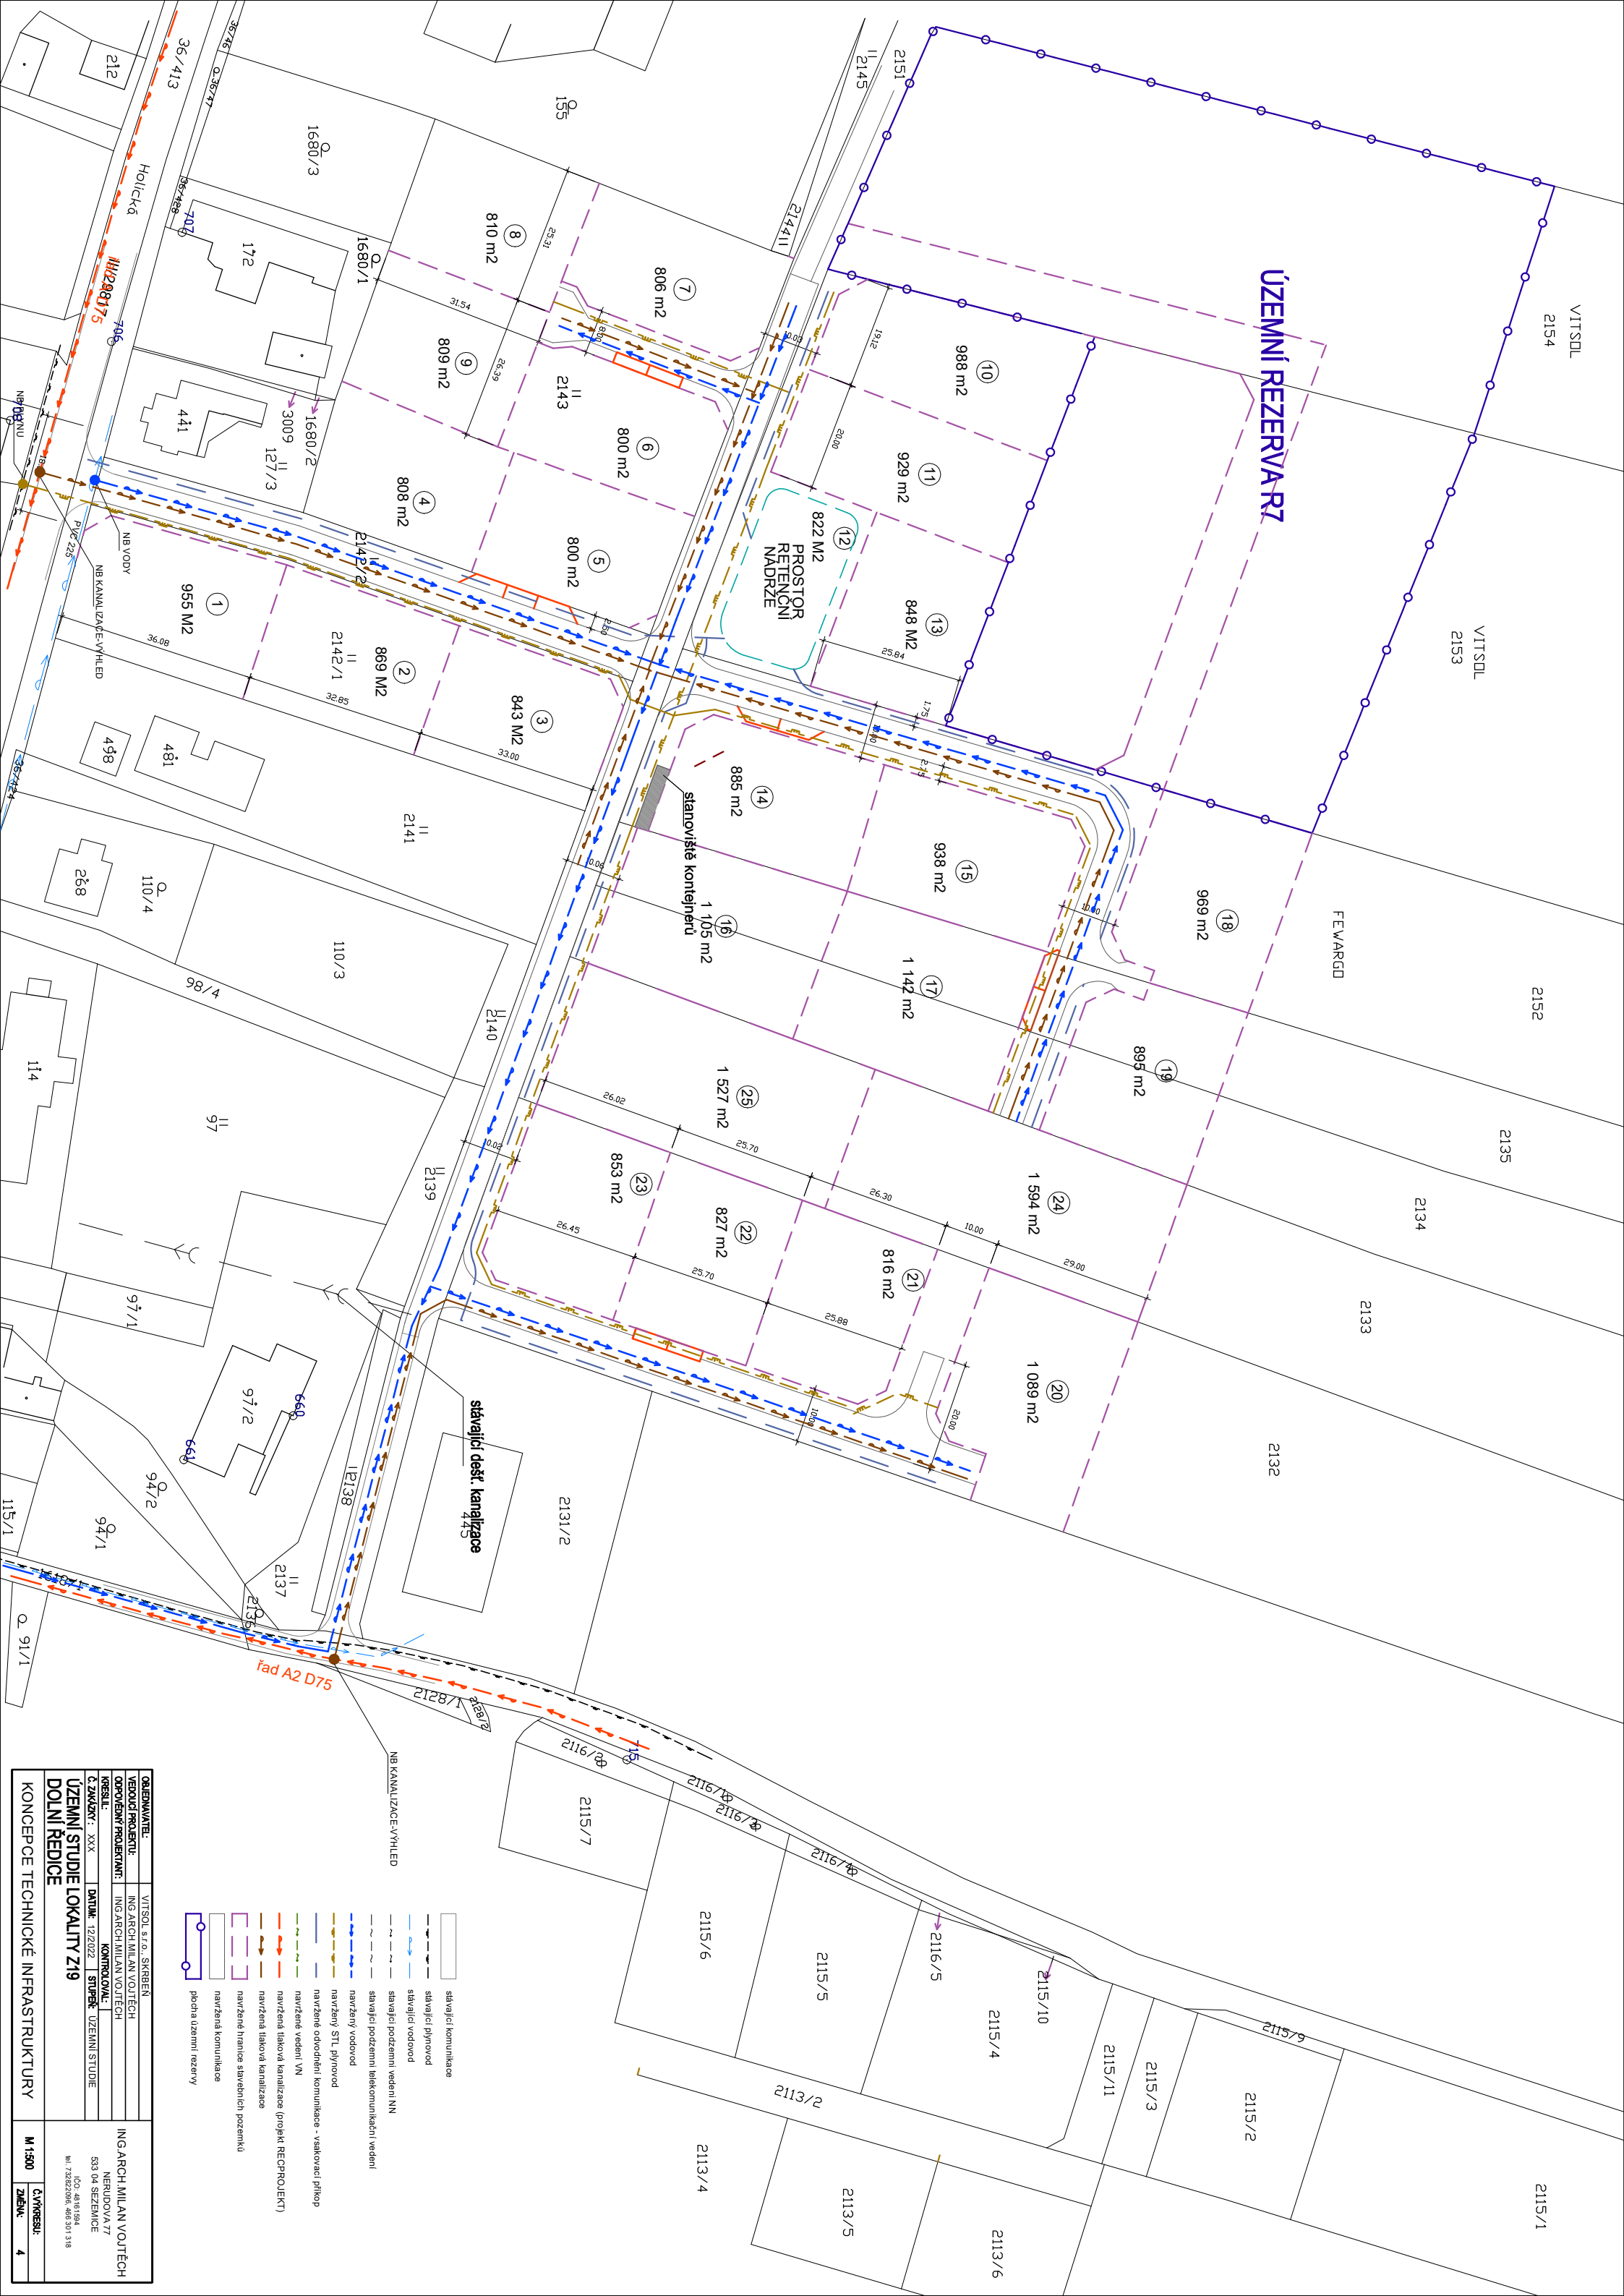

ÚZEMNÍ REZERVAŘ

- stávající komunikace
- stávající plynovod
- stávající vodovod
- stávající podzemní vedení NN
- stávající podzemní telekomunikační vedení
- navržený vodovod
- navržený STL plynovod
- navržené odvodnění komunikace - vysokovýpřkop
- navržené vedení VN
- navržená tlaková kanalizace (projekt REPROJEKT)
- navržená tlaková kanalizace
- navržené hranice stavebních pozemků
- navržená komunikace
- plocha územní rezervy

OBJEDMATEL: VEDOUcí PROJEKTU: ODPOVĚDNÝ PROJEKTANT: KONTROLAVAL: Č. ZÁKAZNÍK: XXX	VITSOŁ s.r.o. SKŘEPIEN ING ARCH MILAN VOJTECH ING ARCH MILAN VOJTECH KONTROLAVAL STUPEŇ: ÚZEMNÍ STUDIE	ING ARCH MILAN VOJTECH NERUDOVA 77 533 04 SEZEMICE IČO: 48161594 M: 732822096, 468 301 318
	ÚZEMNÍ STUDIE LOKALITY Z19	
	DATUM: 12/2022	
	Č. ZÁKAZNÍK: XXX	
KONCEPCE TECHNICKÉ INFRASTRUKTURY		M 1:500
		Č. VÝKRESU: 4