


ÚZEMNÍ PLÁN HORNÍ ŘEDICE

ÚPLNÉ ZNĚNÍ PO VYDÁNÍ ZMĚNY Č. 3

LEGENDA

| STAV | NÁVRH | |
|-----------------------------|-------|--|
| — | — | hranice řešeného území |
| - - - | - - - | hranice navazujících k.ú. |
| ■ | ■ | zastavěné území |
| ■ | ■ | zastavitelné plochy |
| ■ | ■ | plochy přestavby |
| Vodovod, kanalizace: | | |
| — | — | vodovod |
| — | — | kanalizace nadmístního významu dle ÚP VÚC PK |
| — | — | kanalizace dešťová |
| — | — | kanalizace splašková gravitační |
| — | — | kanalizační výtlak |
| — | — | záchytný příkop |
| ■ | ■ | plochy lesů |
| ■ | ■ | vodní plochy a toky |

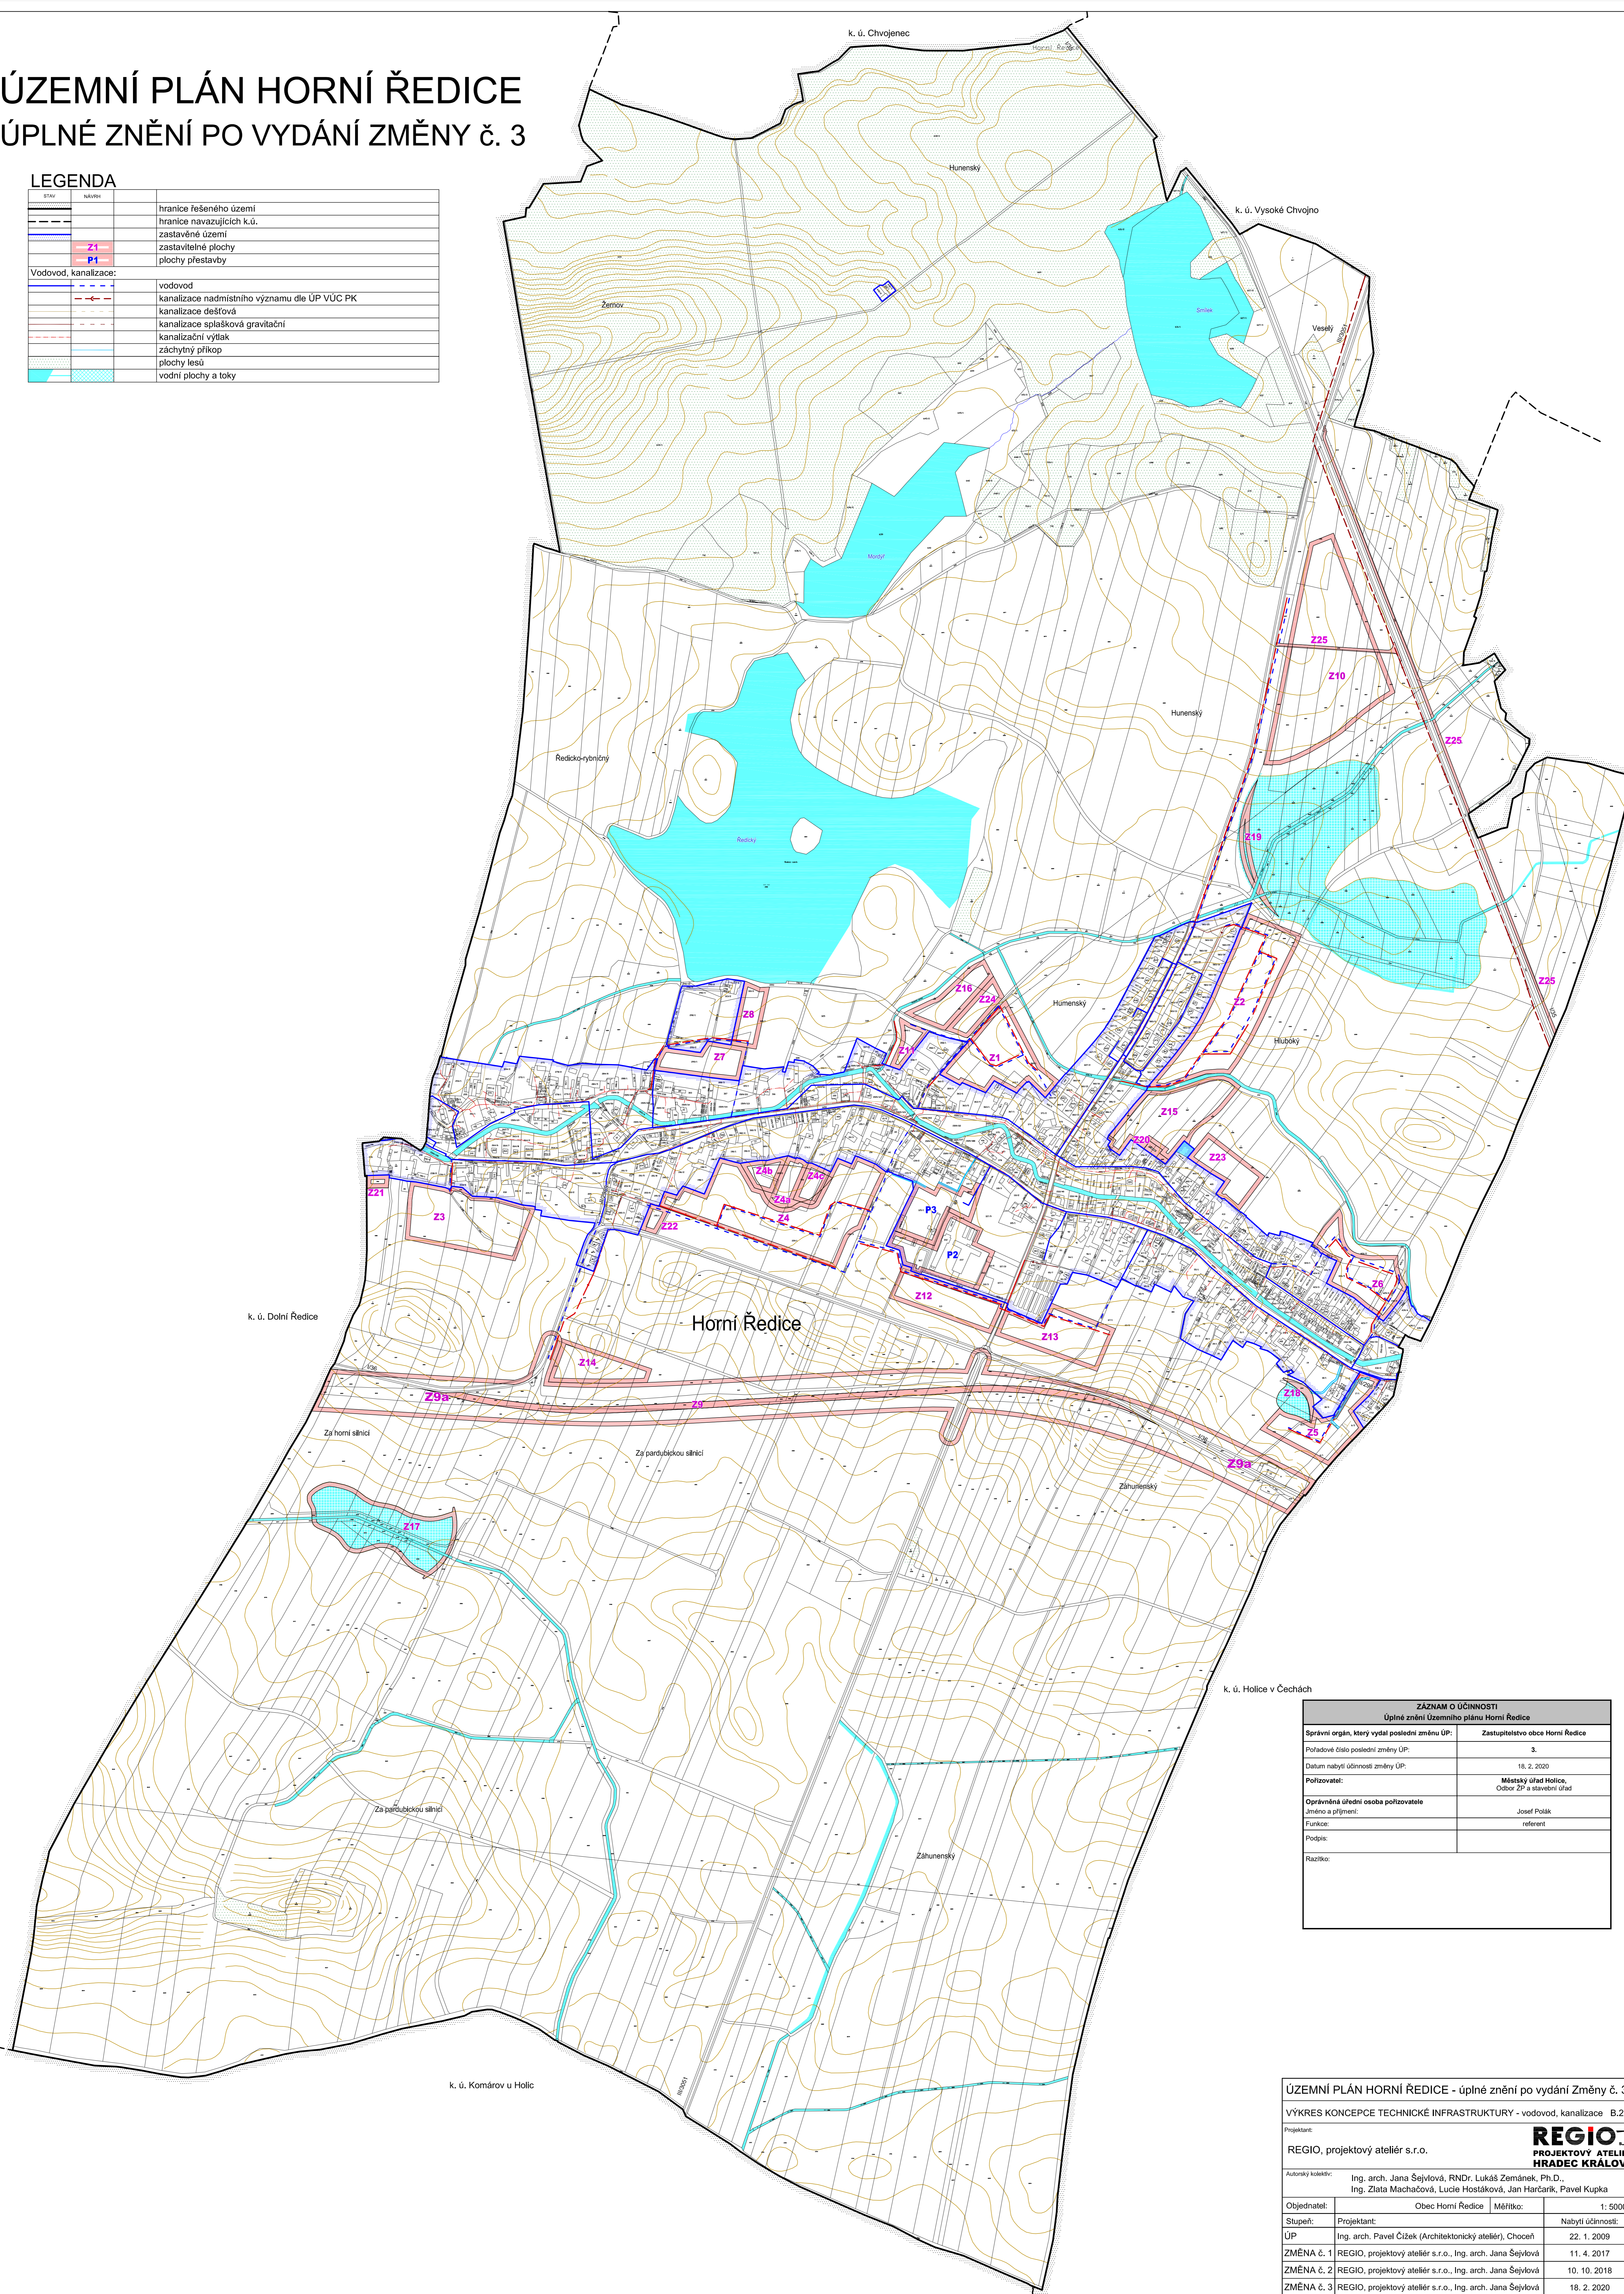

| ZAZNAM O ÚČINNOSTI Úplné znění Územního plánu Horní Ředice | |
|---|---|
| Správní orgán, který vydal poslední změnu ÚP: | Zastupitelstvo obce Horní Ředice |
| Pořadové číslo poslední změny ÚP: | 3. |
| Datum nabytí účinnosti změny ÚP: | 18. 2. 2020 |
| Pořizovatel: | Městský úřad Holice, Oddělení ZP a stavební úřad |
| Oprávněná úřední osoba pořizovatele | Josef Polák |
| Jméno a příjmení: | Josef Polák |
| Funkce: | referent |
| Podpis: | |
| Razítko: | |

| ÚZEMNÍ PLÁN HORNÍ ŘEDICE - úplné znění po vydání Změny č. 3 | | | |
|--|--|-------------------|---------|
| VÝKRES KONCEPCE TECHNICKÉ INFRASTRUKTURY - vodovod, kanalizace B.2b | | | |
| Projektant: REGIO s.r.o. PROJEKTOVÝ ATÉLIER HRADEC KRÁLOVÉ | | | |
| Autorský kolektiv: Ing. arch. Jana Šejřlová, RNDr. Lukáš Zemánek, Ph.D., Ing. Zlata Macháčková, Lucie Hostáková, Jan Harčarik, Pavel Kupka | | | |
| Objednatel: | Obec Horní Ředice | Měřítko: | 1: 5000 |
| Stupeň: | Projektant: | Nabytí účinnosti: | |
| ÚP | Ing. arch. Pavel Čížek (Architektonický ateliér), Choceň | 22. 1. 2009 | |
| ZMĚNA Č. 1 | REGIO, projektový ateliér s.r.o., Ing. arch. Jana Šejřlová | 11. 4. 2017 | |
| ZMĚNA Č. 2 | REGIO, projektový ateliér s.r.o., Ing. arch. Jana Šejřlová | 10. 10. 2018 | |
| ZMĚNA Č. 3 | REGIO, projektový ateliér s.r.o., Ing. arch. Jana Šejřlová | 18. 2. 2020 | |