
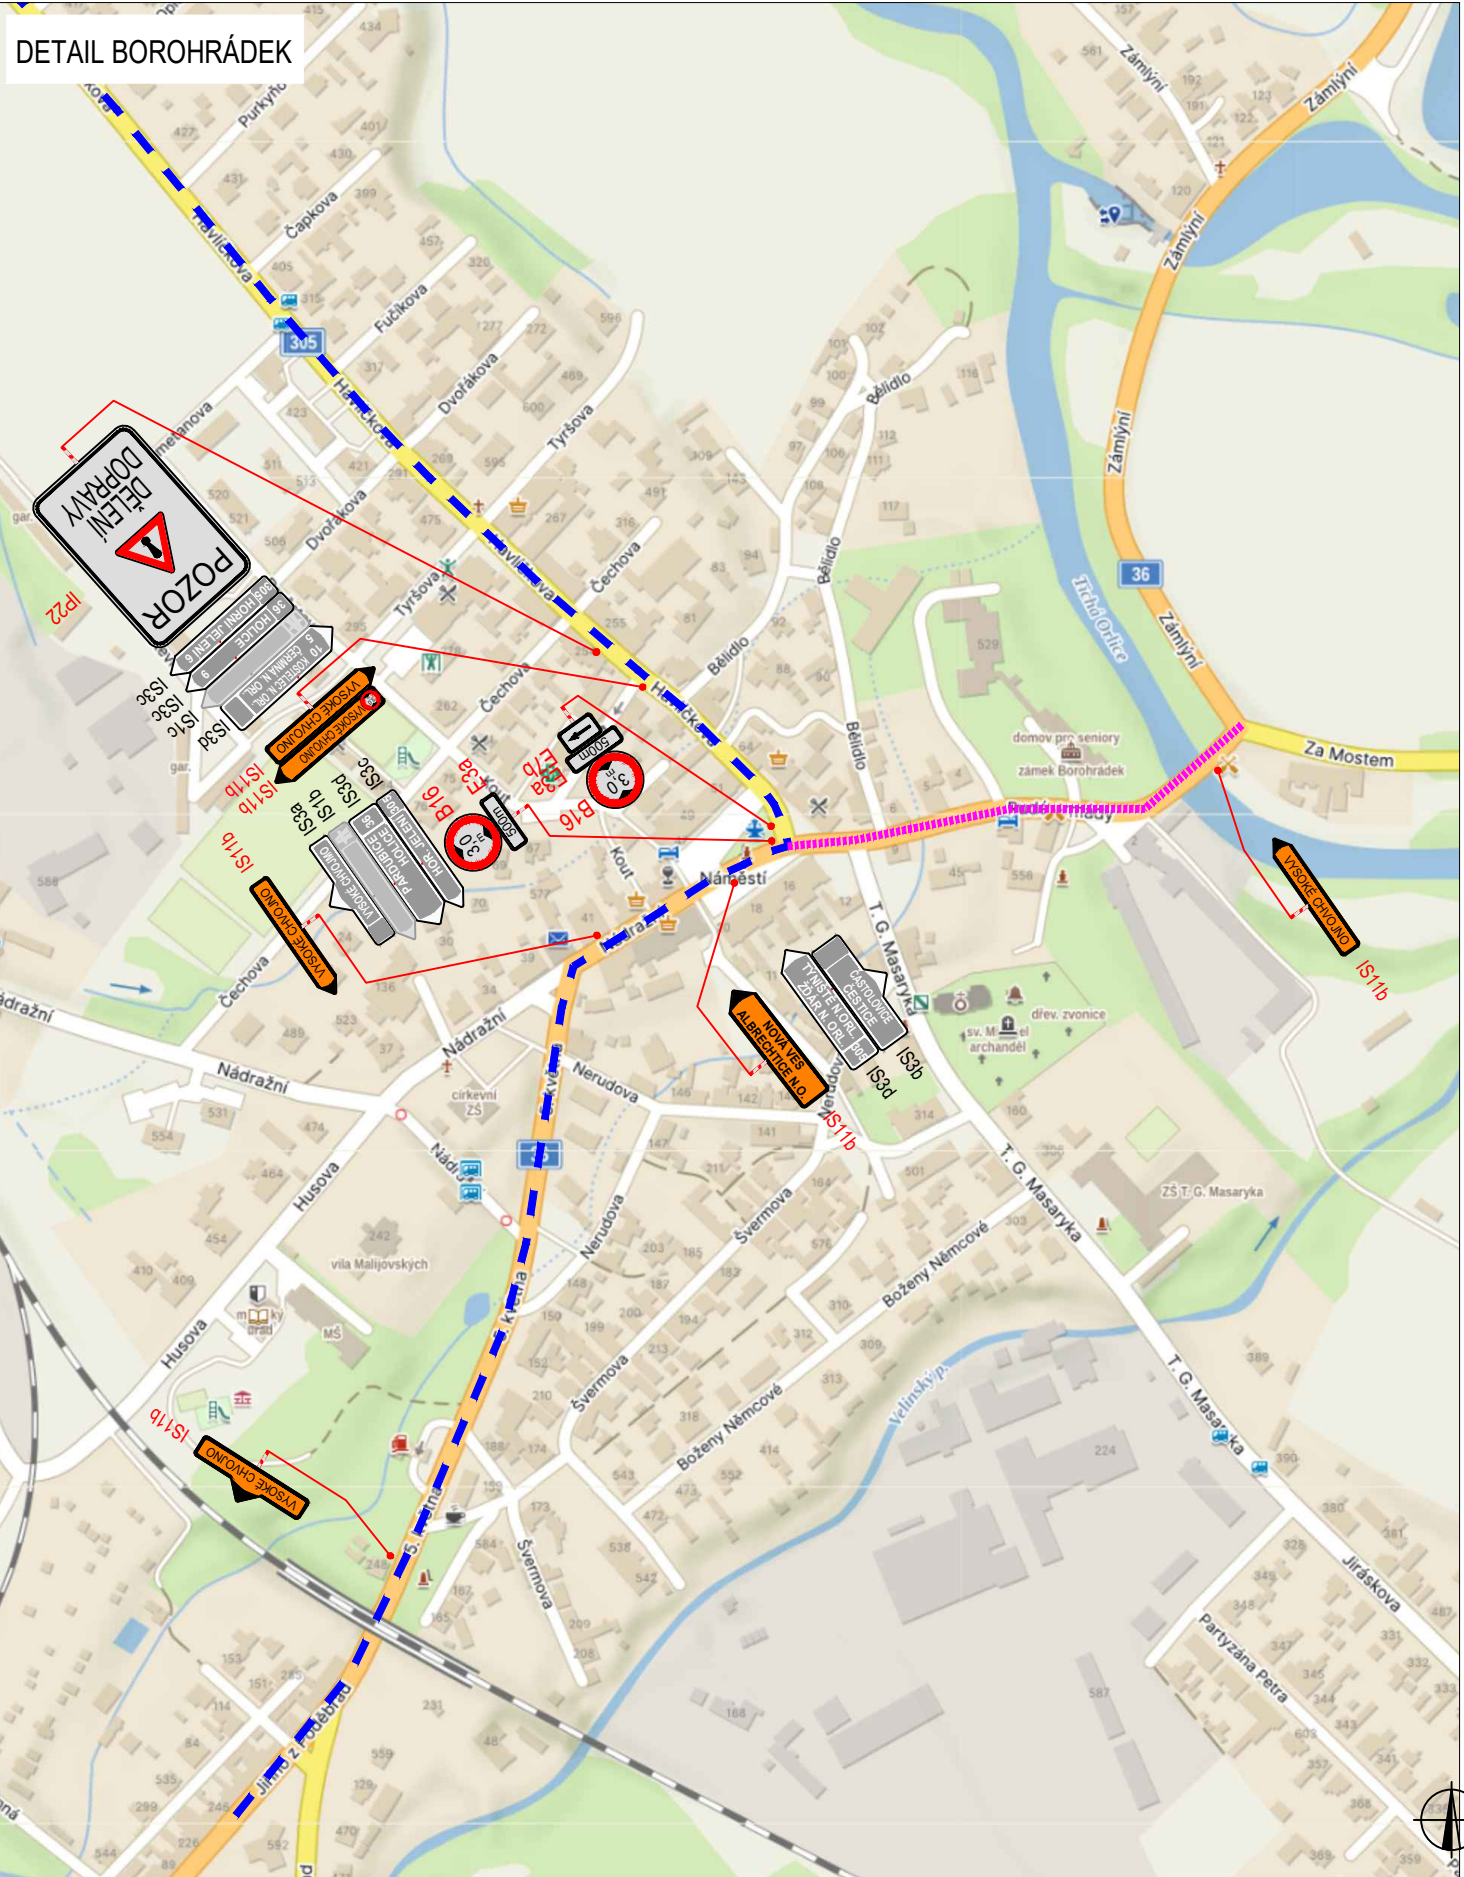


CELKOVÁ SITUACE OBJÍZDNÉ TRASY

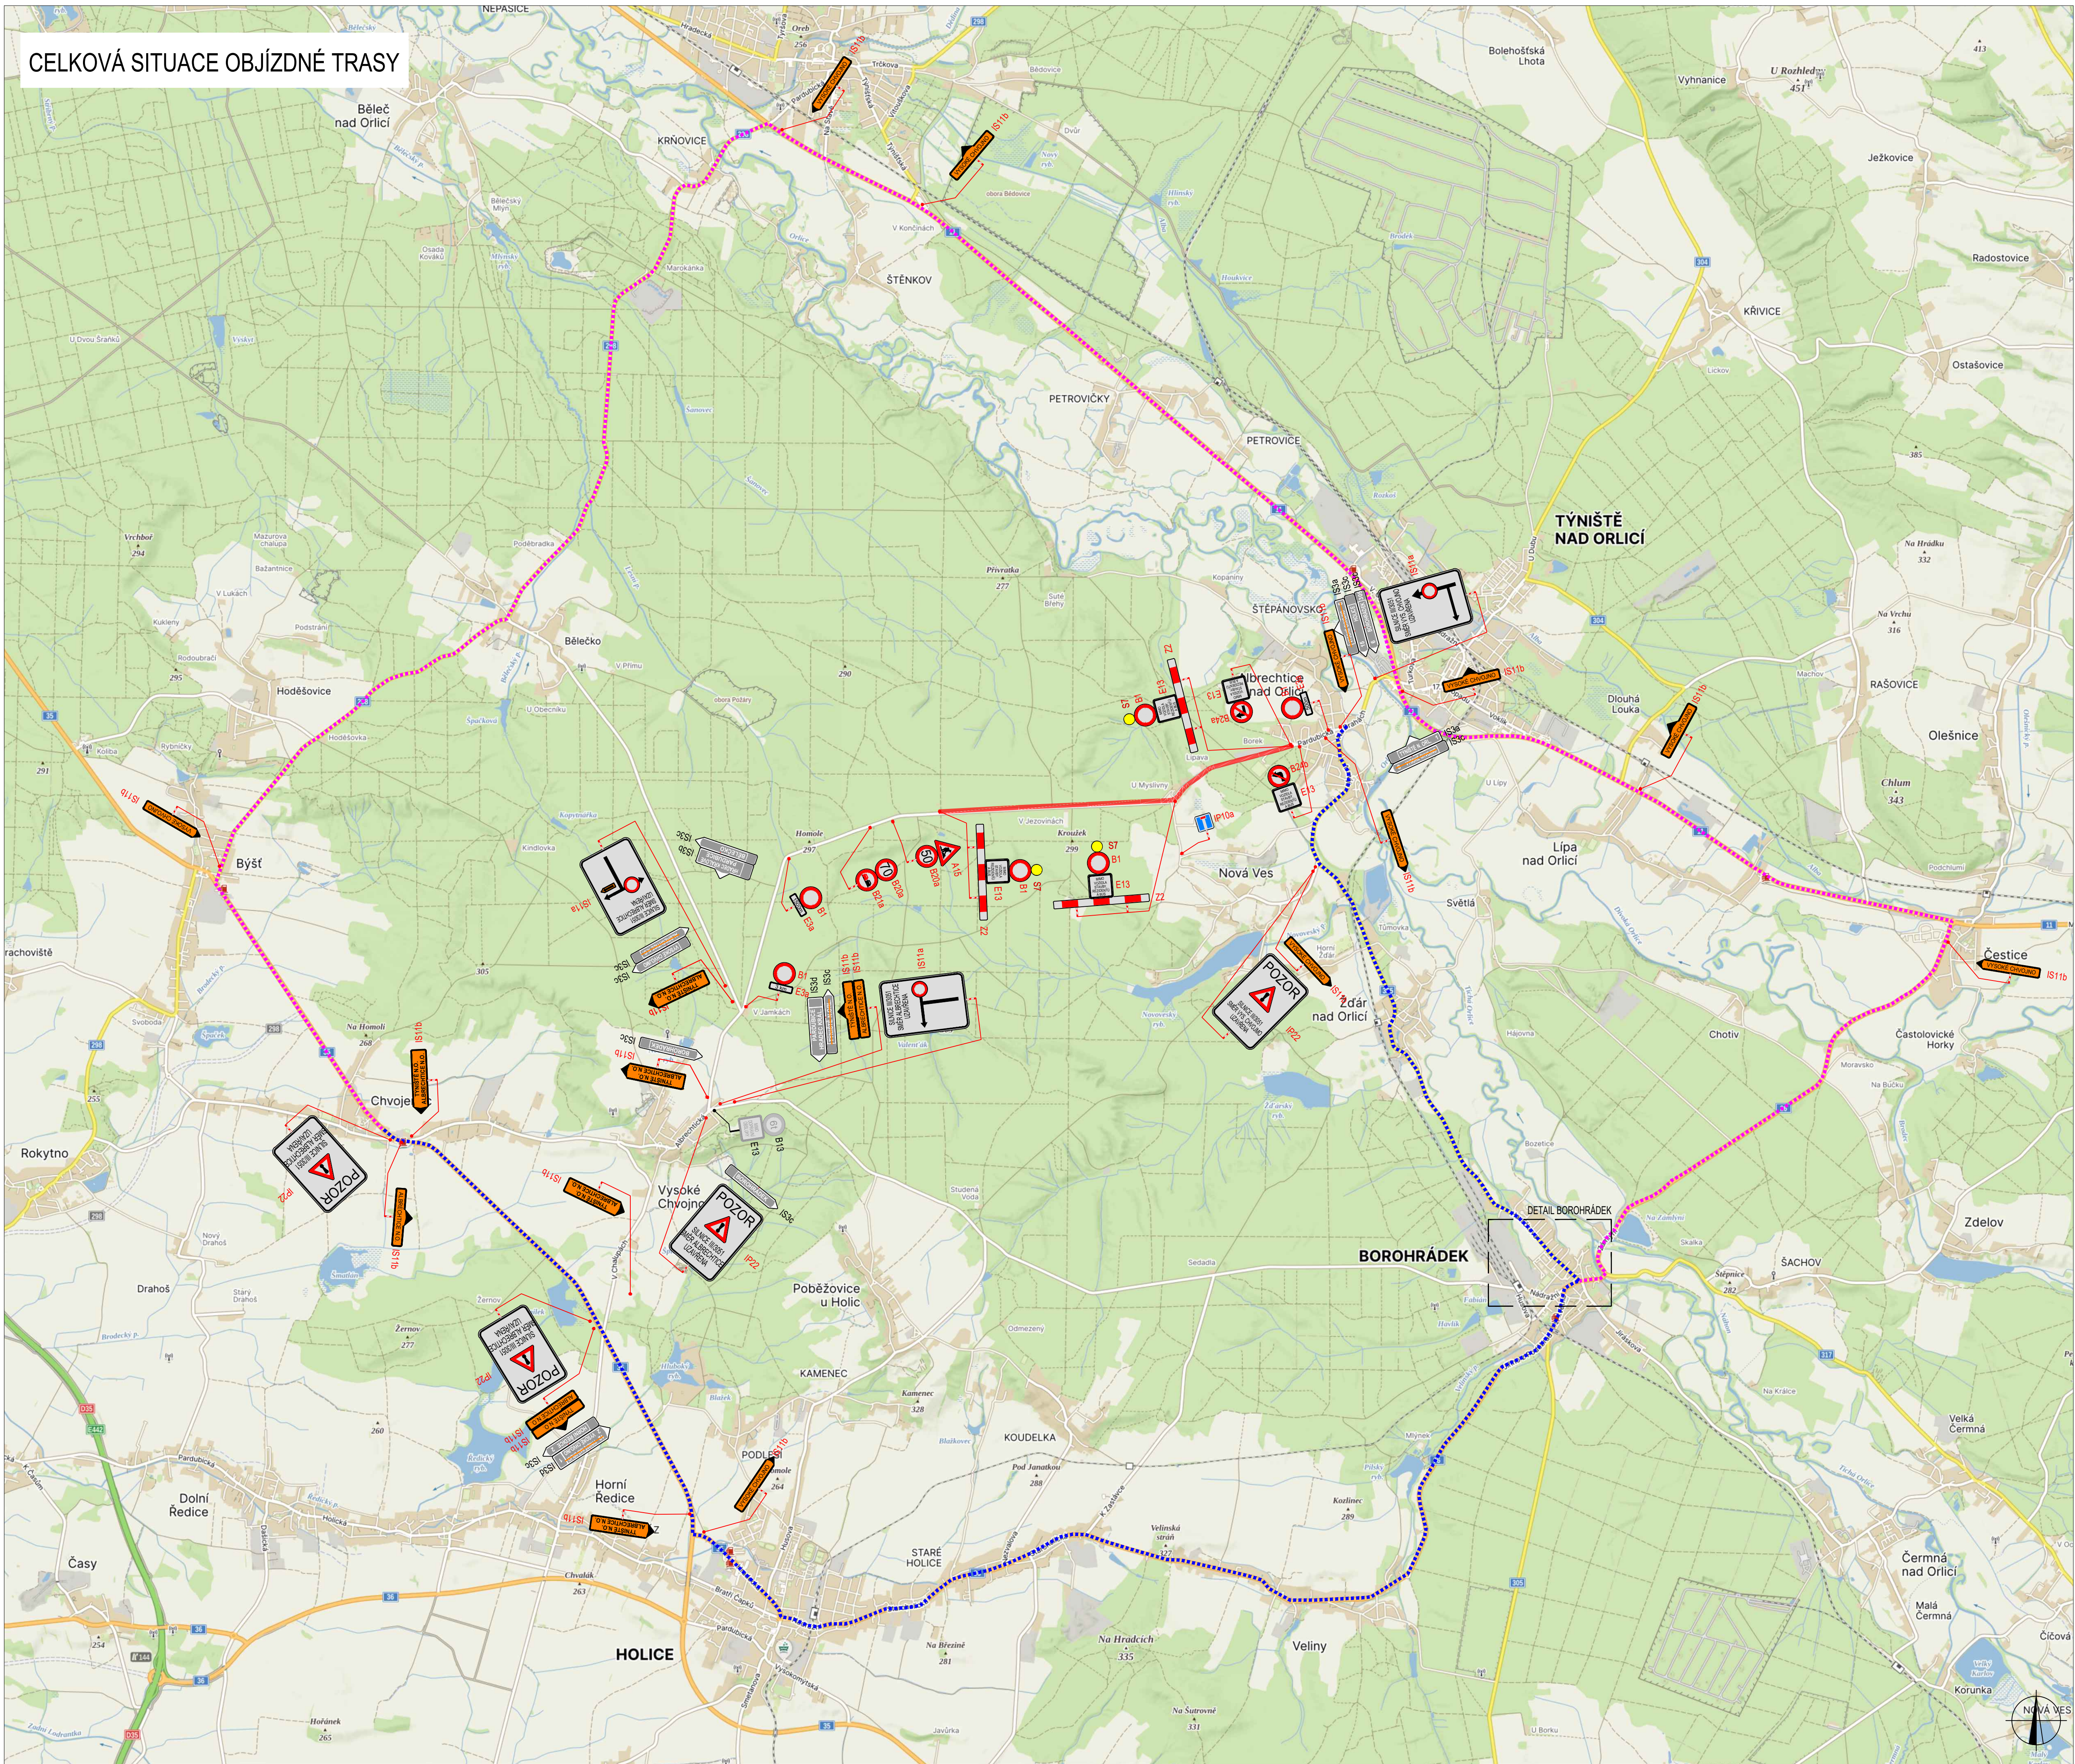

LEGENDA			
	TRVALÉ SVISLÉ DOPRAVNÍ ZNAČENÍ		UZÁVÍRKA
	DOČASNÉ ZNEPLATNĚNÉ TRVALÉ DOPRAVNÍ ZNAČENÍ		OBJÍZDNÁ TRASA PRO VOZIDLA DO 3m
	NAVŘÍZENÉ PŘECHODNÉ DOPRAVNÍ ZNAČENÍ		OBJÍZDNÁ TRASA PRO VOZIDLA NAD 3m

Pozn.: Dopavní značení v rozporu s objízdou trasou bude zneplatněno.

ZODPOVĚDNÝ PROJEKTANT:	Richard Peška					
VYPRACOVAL:	Tomáš Kalivoda					
KONTROLOVAL:	Lukáš Beránek					
NÁZEV STAVBY:			DATUM:	05/2024	VYZNAČ, s.r.o. Srážná 5113/1, 586 01 Jihlava	
III/3051 Albrechtice nad Orlicí - hranice okresu okres Rychnov nad Kněžnou, Královéhradecký kraj, Česko			FORMÁT:	3A4		
OBSAH:			MĚŘÍTKO:	-		
Situace dopravně-inženýrských opatření					ČÍSLO PŘÍLOHY:	SOUPRAVA:
					1	