


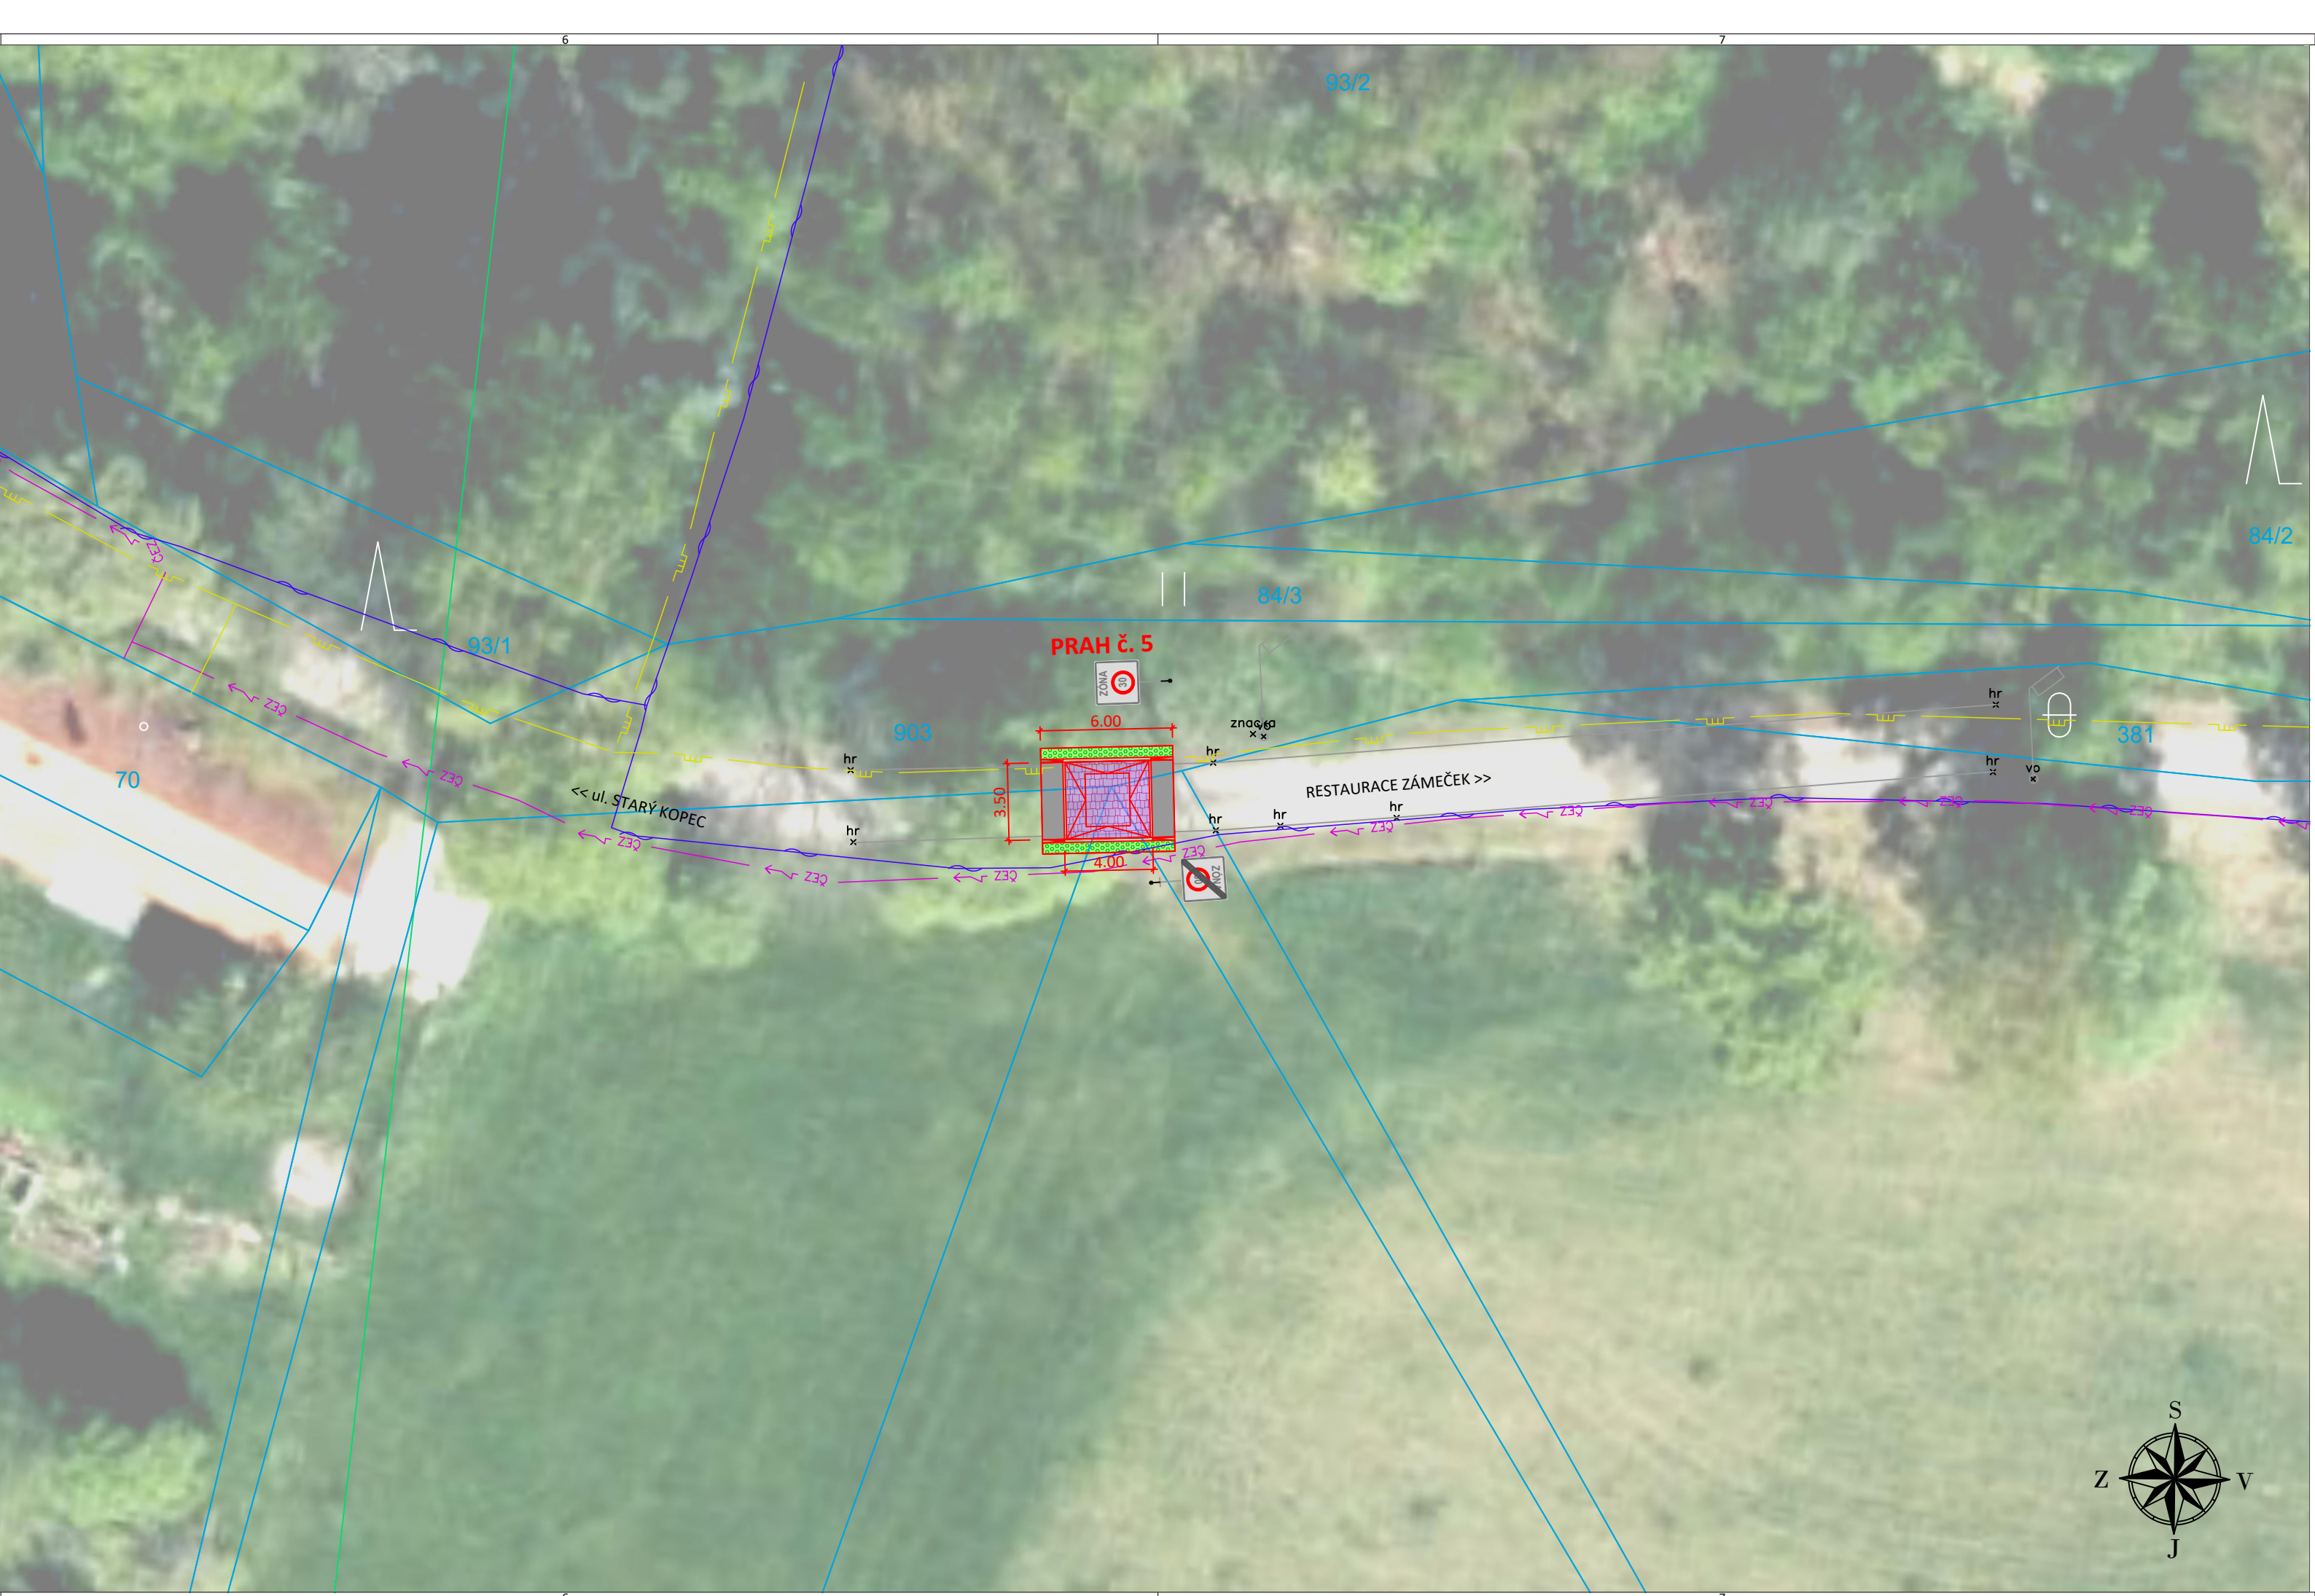

LEGENDA

 HRANICE PARCEL

 STÁVAJÍCÍ STAV

 NOVÝ NÁVRH STAVBY

 NOVÉ VODOROVNÉ DOPRAVNÍ ZNAČENÍ

 POVRCH Z ŽULOVÉ KOSTKY + VRSTVA SC

 OBNOVA ASF. KRYTU

 OHUMUSOVÁNÍ A OSEŤ

 NOVÉ DOPRAVNÍ ZNAČENÍ

 STÁVAJÍCÍ DOPRAVNÍ ZNAČENÍ

 STÁVAJÍCÍ DOPRAVNÍ ZNAČENÍ ODSTRANĚNÉ

LEGENDA TECH. INFRASTRUKTURY

 VAK - VODOVOD

 CETIN - SĎELOVACÍ KABEL OPTICKÝ PODZEMNÍ

 CETIN - SĎELOVACÍ KABEL METALICKÝ PODZEMNÍ

 ČEZ - SILOVÝ KABEL NADZEMNÍ NN

 ČEZ - SILOVÝ KABEL NADZEMNÍ VN

 ČEZ - SILOVÝ KABEL PODZEMNÍ NN

 GASNET - PLYNOVOD STŘEDOTLAKÝ

ZAKRES INŽENÝRSKÝCH SÍTÍ JE POUZE INFORMATIVNÍ, PŘED ZAHÁJENÍ VEŠKERÝCH STAVEBNÍCH PRACÍ JE NUTNO TYTO SÍTĚ PŘESNĚ VYTÝČIT

GENERÁLNÍ PROJEKTANT

PCDP s.r.o.
TRSTĚNICKÁ 532
570 01 LITOMYŠL

ČO: 08905738
ID SCHRÁNKY: 9yypxpx
PCDP.PROJEKCE@GMAIL.COM

ZPRACOVATEL SO



VÝŠKOVÝ SYSTÉM: BPV
SOUDRADNICOVÝ SYSTÉM: S-JTSK
AUTORIZAČNÍ RAZÍTKO

STAVEBNÍ OBJEKT

VYPRACOVAL

Ing. Michal Střeščík

KONTROLOVAL

Ing. Michal Střeščík

ZODPOVĚDNÝ PROJEKTANT

Ing. Michal Střeščík

TRATOVÝ ÚSEK

VYSOKÉ CHVOJNO

OBJEDNATEL

OBEC VYSOKÉ CHVOJNO

AKCE

**VYSOKÉ CHVOJNO - DOPRAVNÍ OPATŘENÍ
PRO ZKLIDNĚNÍ DOPRAVY NA MÍSTNÍCH KOMUNIKACÍCH**

PŘÍLOHA

KOORDINAČNÍ SITUACE Č. 1

FORMÁT

8 X A4

DATUM

06/2025

Č. ZAKÁZKY

23/2023

STUPĚN

ÚPRAVA PROVOZU

MĚŘITKO

1:500

PŘÍLOHA Č.

C.3.1