ÚZEMNÍ PLÁN DOLNÍ ŘEDICE

ÚZEMNÍ PLÁN

PŘÍLOHA

GRAFICKÁ ČÁST ÚP - M 1 : 5 000

I.B3a - VEŘEJNÁ INFRASTRUKTURA

- energetika, spoje, doprava

ETAPA

ÚZEMNÍ PLÁN PRO VYDÁNÍ

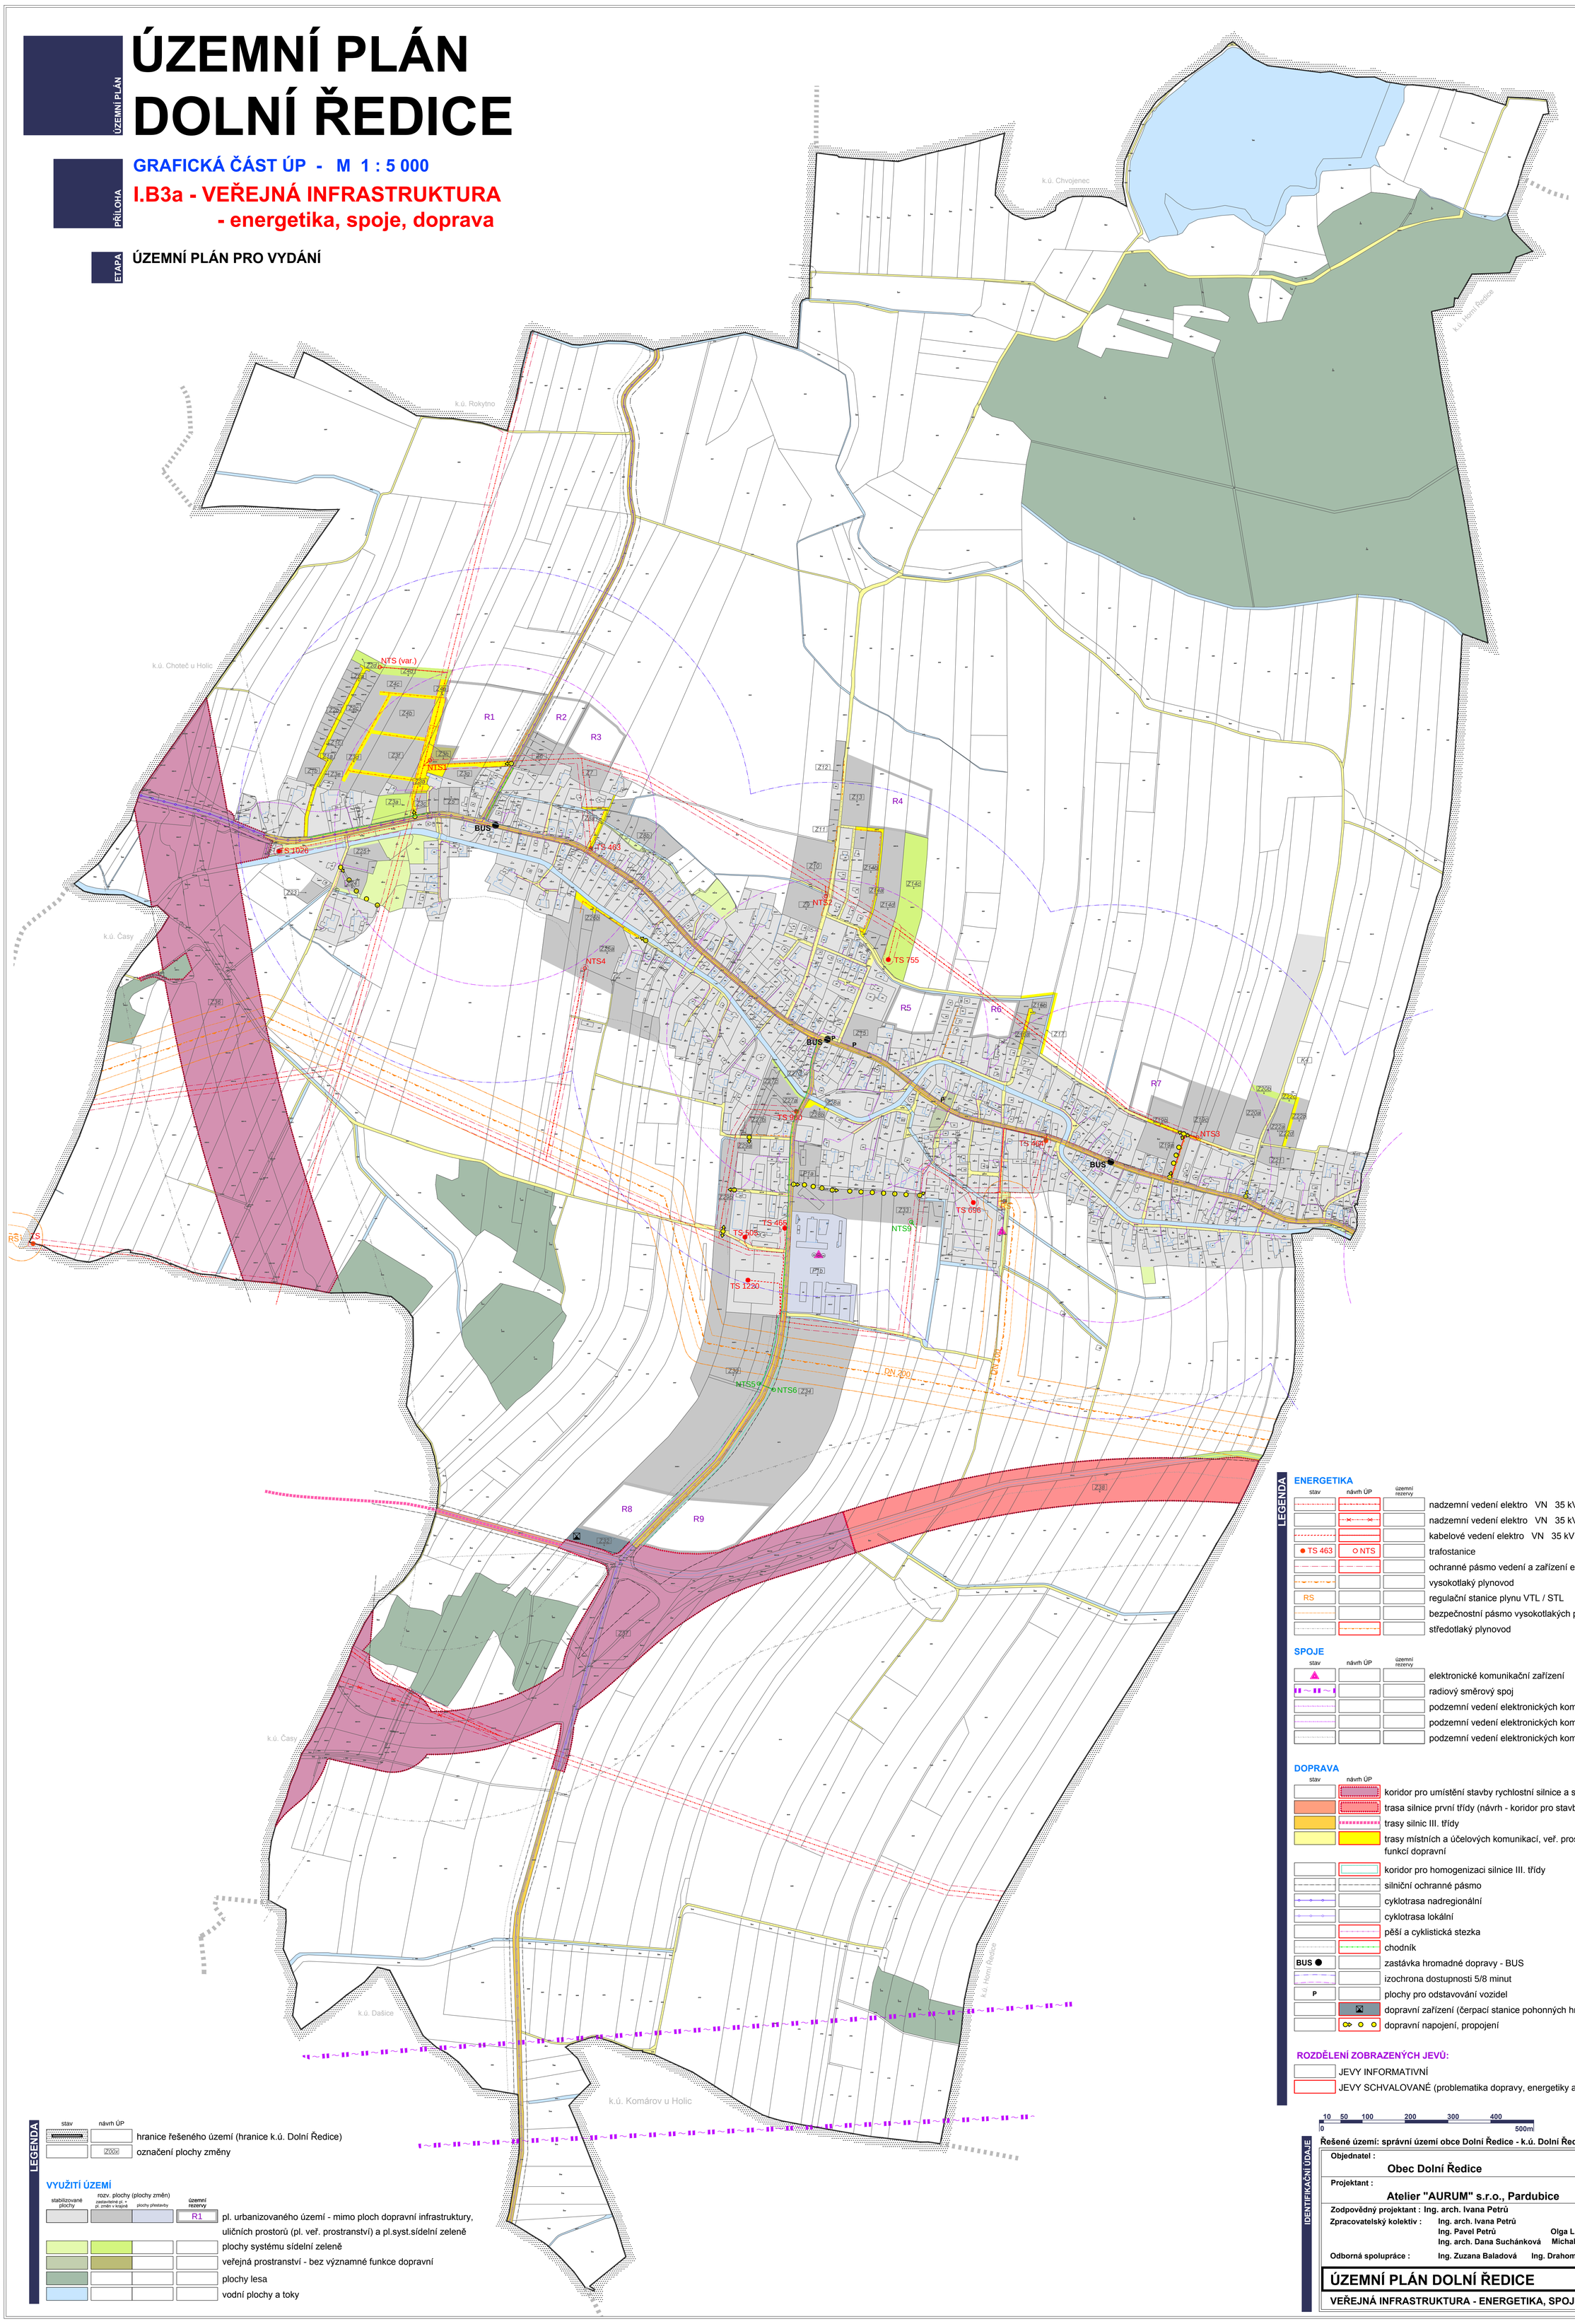

LEGENDA

stav | návrh ÚP | územní rezervy

- nadzemní vedení elektro VN 35 kV
- nadzemní vedení elektro VN 35 kV - k přeložení
- kabelové vedení elektro VN 35 kV
- TS 463 / NTS — trafostanice
- ochranné pásmo vedení a zařízení elektrizační soustavy
- vysokotlaký plynovod
- RS — regulační stanice plynu VTL / STL
- bezpečnostní pásmo vysokotlakých plynárenských zařízení
- středotlaký plynovod

SPOJE

stav | návrh ÚP | územní rezervy

- elektronické komunikační zařízení
- radiový směrový spoj
- podzemní vedení elektronických komunikací - optická síť
- podzemní vedení elektronických komunikací - metalická síť
- podzemní vedení elektronických komunikací - neprovozované

DOPRAVA

stav | návrh ÚP

- koridor pro umístění stavby rychlostní silnice a souvisejících staveb
- trasa silnice první třídy (návrh - koridor pro stavbu silnice I. třídy)
- trasy silnic III. třídy
- trasy místních a účelových komunikací, veř. prostr. - uliční prostory - s významnou funkcí dopravní
- koridor pro homogenizaci silnice III. třídy
- silniční ochranné pásmo
- cyklotrasa nadregionální
- cyklotrasa lokální
- pěší a cyklistická stezka
- chodník
- BUS — zastávka hromadné dopravy - BUS
- izochrona dostupnosti 5/8 minut
- P — plochy pro odstavování vozidel
- dopravní zařízení (čerpací stanice pohonných hmot)
- dopravní napojení, propojení

ROZDĚLENÍ ZOBRAZENÝCH JEVŮ:

- JEVY INFORMATIVNÍ
- JEVY SCHVALOVANÉ (problematika dopravy, energetiky a spojů)

LEGENDA

stav | návrh ÚP

- hranice řešeného území (hranice k.ú. Dolní Ředice)
- Z00x — označení plochy změny

VYUŽITÍ ÚZEMÍ

stabilizované plochy | rozv. plochy (plochy změn): zastavitelné pl. + pl. změn v krajině, plochy přestavby | územní rezervy

- R1 — pl. urbanizovaného území - mimo ploch dopravní infrastruktury, uličních prostorů (pl. veř. prostranství) a pl.syst.sídelní zeleně
- plochy systému sídelní zeleně
- veřejná prostranství - bez významné funkce dopravní
- plochy lesa
- vodní plochy a toky

10 50 100 200 300 400
0 500m

Řešené území: správní území obce Dolní Ředice - k.ú. Dolní Ředice

IDENTIFIKAČNÍ ÚDAJE

Objednatel :	Obec Dolní Ředice
Projektant :	Atelier "AURUM" s.r.o., Pardubice
Zodpovědný projektant :	Ing. arch. Ivana Petrů
Zpracovatelský kolektiv :	Ing. arch. Ivana Petrů; Ing. Pavel Petrů; Ing. arch. Dana Suchánková; Olga Lukášová; Michal Izák
Odborná spolupráce :	Ing. Zuzana Baladová; Ing. Drahomír Ježek
zakázka :	14/01
etapa:	ÚP pro vydání
datum :	07/2017
měřítko :	1 : 5 000
příloha č.:	I.B2b

ateliér aurum s.r.o. — ARCHITEKTURA • URBANISMUS • REGIONÁLNÍ ÚZEMNÍ MANAGEMENT

ÚZEMNÍ PLÁN DOLNÍ ŘEDICE

VEŘEJNÁ INFRASTRUKTURA - ENERGETIKA, SPOJE, DOPRAVA