


KATASTRÁLNÍ SITUACE
M 1 : 250

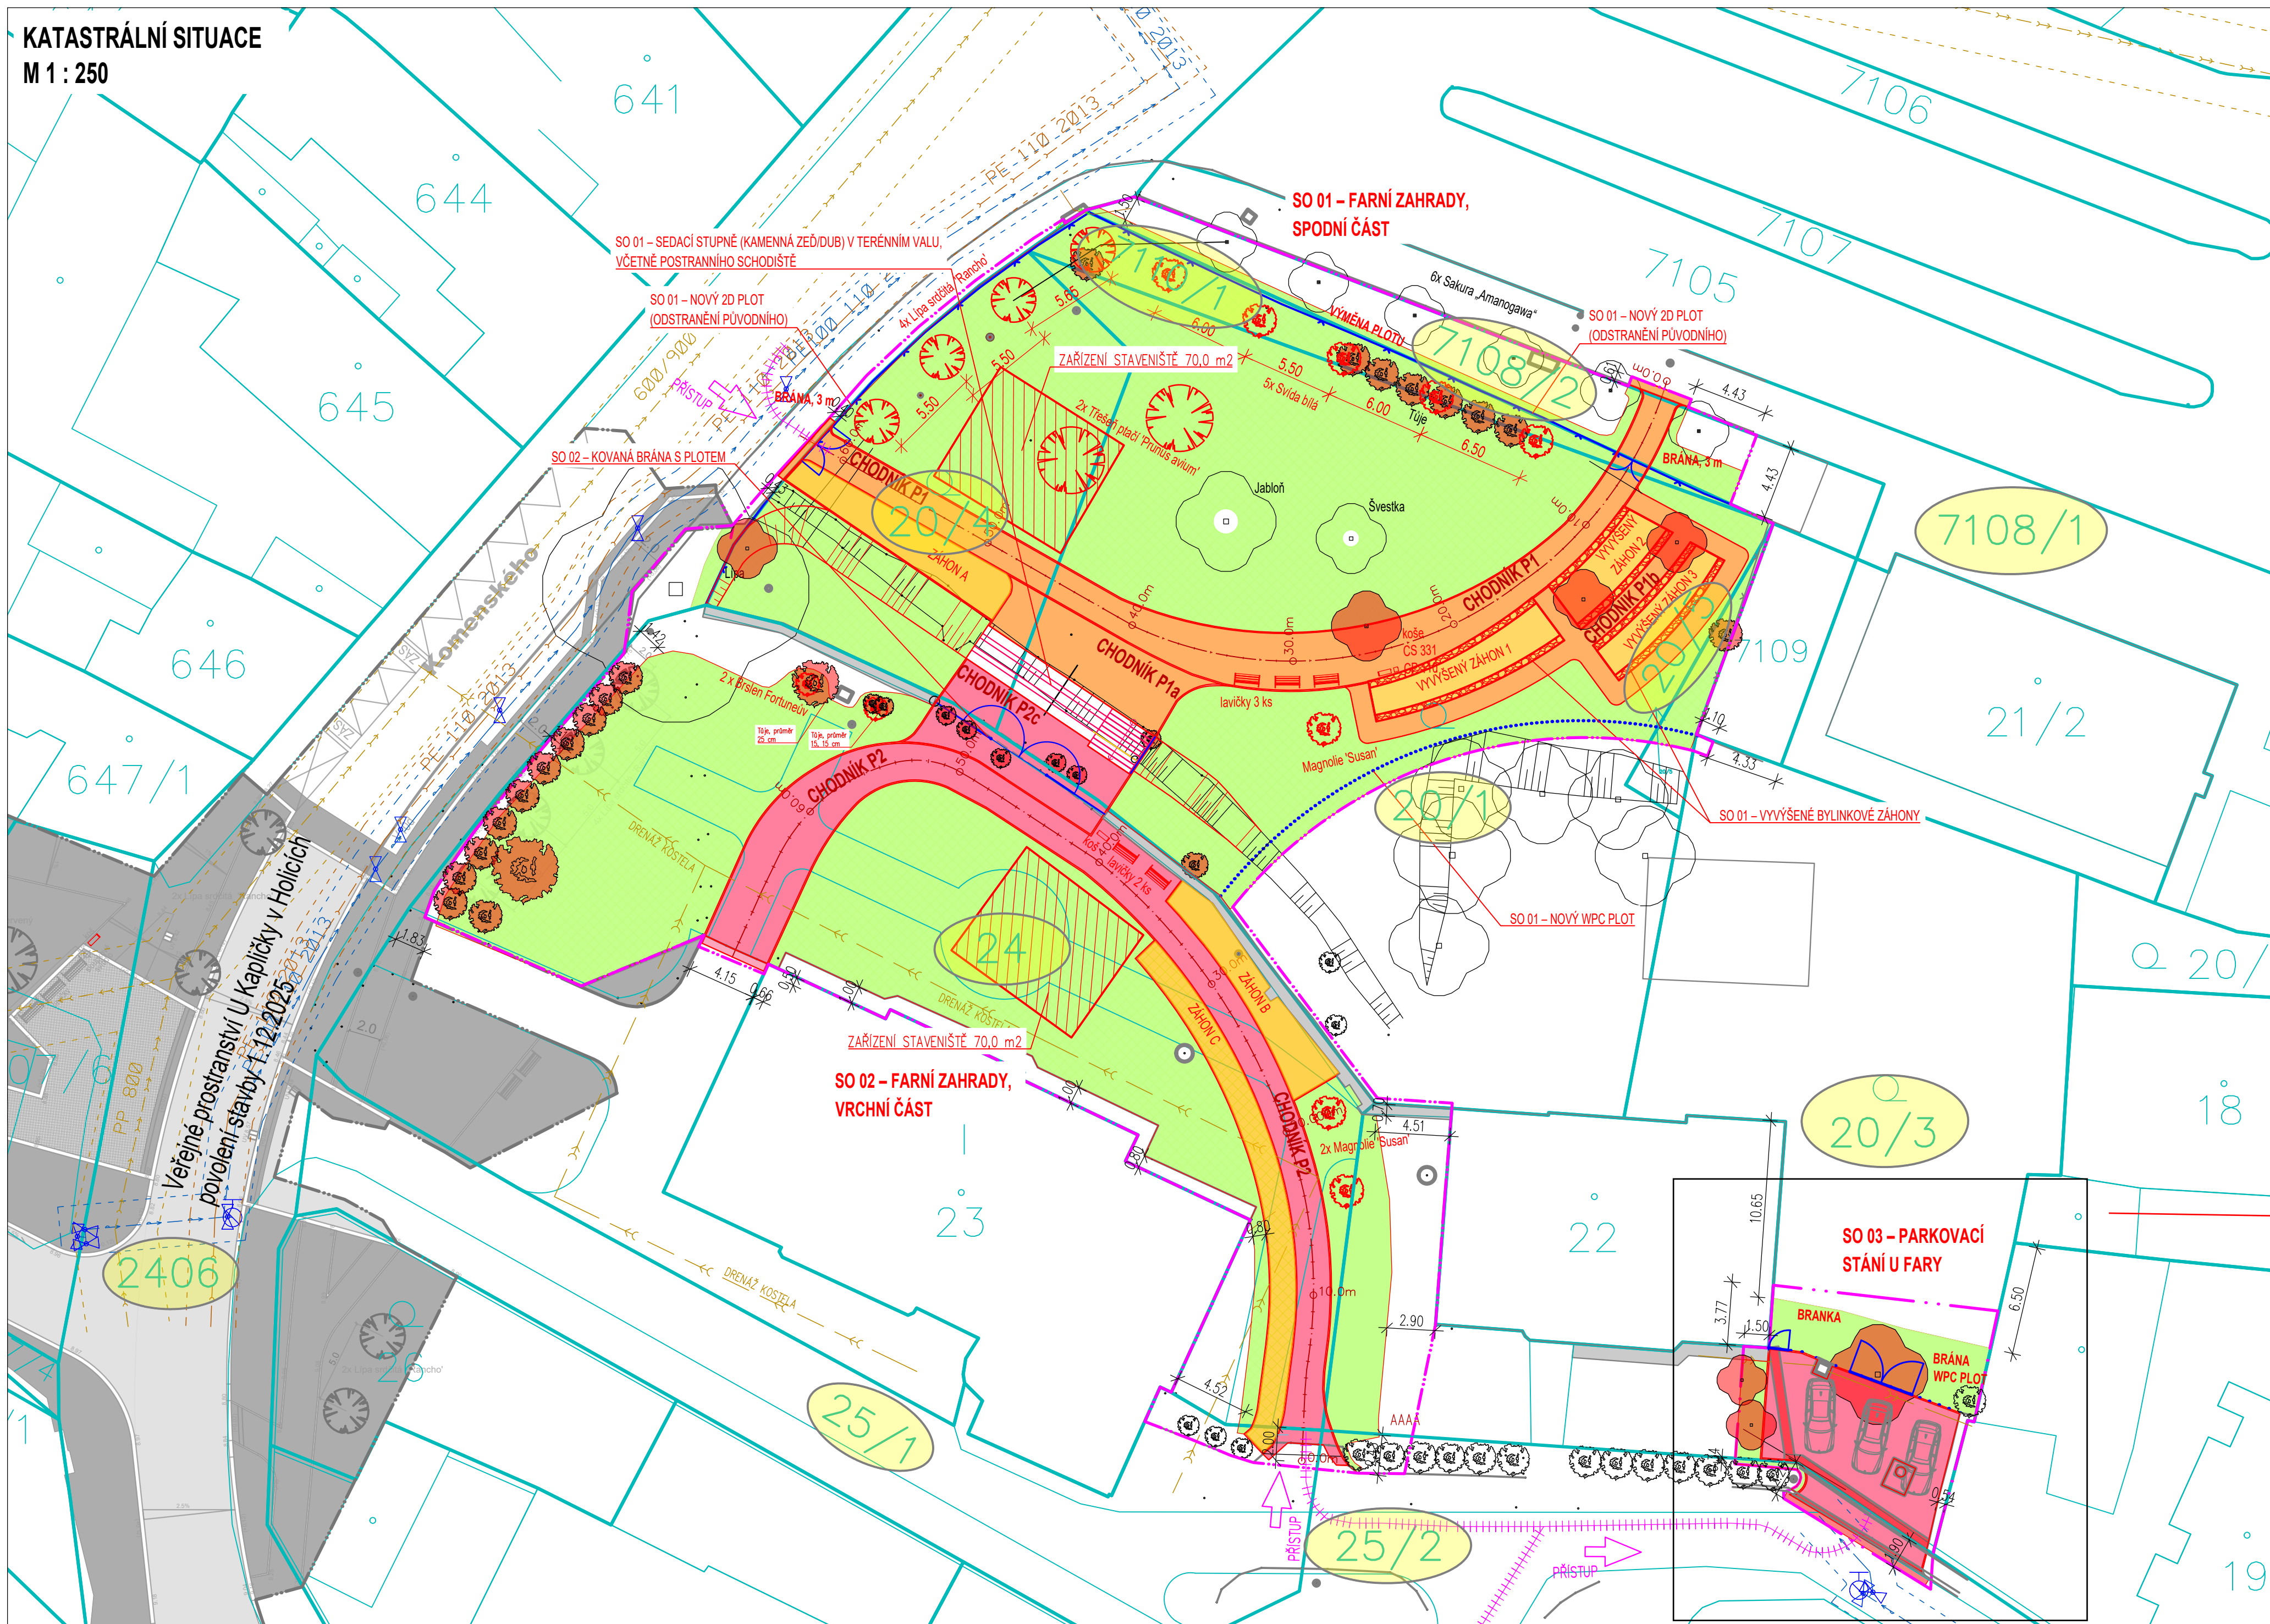

Seznam dočasně dotčených pozemků v k.ú.: Holice v Čechách [641146]

Parcelní číslo:	Číslo LV:	Výměra [m2]	Doč. zábor [m2]	Druh pozemku:	Vlastníci, jiní oprávnění
20/3	2080	1042	277	zahrada	Římskokatolická farnost Holice, Jungmannova 7, 53401 Holice
25/1	2080	530	22	ostatní plocha	Římskokatolická farnost Holice, Jungmannova 7, 53401 Holice
20/4	2080	383	383	zahrada	Římskokatolická farnost Holice, Jungmannova 7, 53401 Holice
24	2080	1463	1060	ostatní plocha	Římskokatolická farnost Holice, Jungmannova 7, 53401 Holice
20/1	2080	1407	966	zahrada	Římskokatolická farnost Holice, Jungmannova 7, 53401 Holice
20/5	2080	29	18	zahrada	Římskokatolická farnost Holice, Jungmannova 7, 53401 Holice
7110/1	2080	83	83	ostatní plocha	Římskokatolická farnost Holice, Jungmannova 7, 53401 Holice
7108/1	2925	552	2	ostatní plocha	ČSAD Ostrava a.s., Vítkovická 3083/1, Moravská Ostrava, 70200 Ostrava
7108/2	10005	169	131	ostatní plocha	Město Holice, Holubova 1, 53401 Holice
25/2	10005	1037	35	ostatní plocha	Město Holice, Holubova 1, 53401 Holice
2406	10005	3786	36	ostatní plocha	Město Holice, Holubova 1, 53401 Holice

LEGENDA:

- hranice pozemkových parcel (KN)
- stávající objekty
- zaměření linie
- nový stav
- obvod staveniště
- obvod sousedního projektu se stavebním povolením "Veřejné prostranství U Kapličky v Holicích"
- + přístup na staveniště
- XXXX pozemek KN dočasně dotčený údržbou
- chodník, žulová dlažba 4–6 cm do dlaždovky
- chodník, kamenné šlapáky s kačirkem
- vyvýšené bylinkové zóny
- květinové a travní zóny
- kamenná zídka z opuky na MC25
- ⊗ nová výsadba stromů
- ⊗ nová výsadba keřů
- pozemky KN ve vlastnictví Římskokatolické farnosti Holice
- pozemky KN ve vlastnictví Města Holice
- pozemky KN ve vlastnictví ČSAD Ostrava a.s.
- ⊗ kácení stromů
- ⊗ odstranění keřů

investice Římskokatolické farnosti Holice

Vypracoval Štěpán Vyhňálek	Kontroloval Štěpán Vyhňálek	Zodpovědný projektant Štěpán Vyhňálek	ŠTĚPÁN VYHŇÁLEK VODOHOSPODÁRSKÉ PROJEKTY ZMĚNÝ 6, 530 02 DAŠICE	
Kraj: Pardubický		Obec a k.ú.: Holice, k.ú.: Holice v Čechách		
INVESTOR: Město Holice, Holubova 1, 53401 Holice			FORMÁT	8A4
Revitalizace Farních zahrad v Holicích			DATUM	leden 2026
			STUPEŇ	DSP
Katastrální situace			MĚŘÍTKO	1 : 250
			Č. VÝKRESU	C.2