ZMĚNA č.2

ÚZEMNÍ PLÁN SÍDLENÍHO ÚTVARU DOLNÍ ŘEDICE

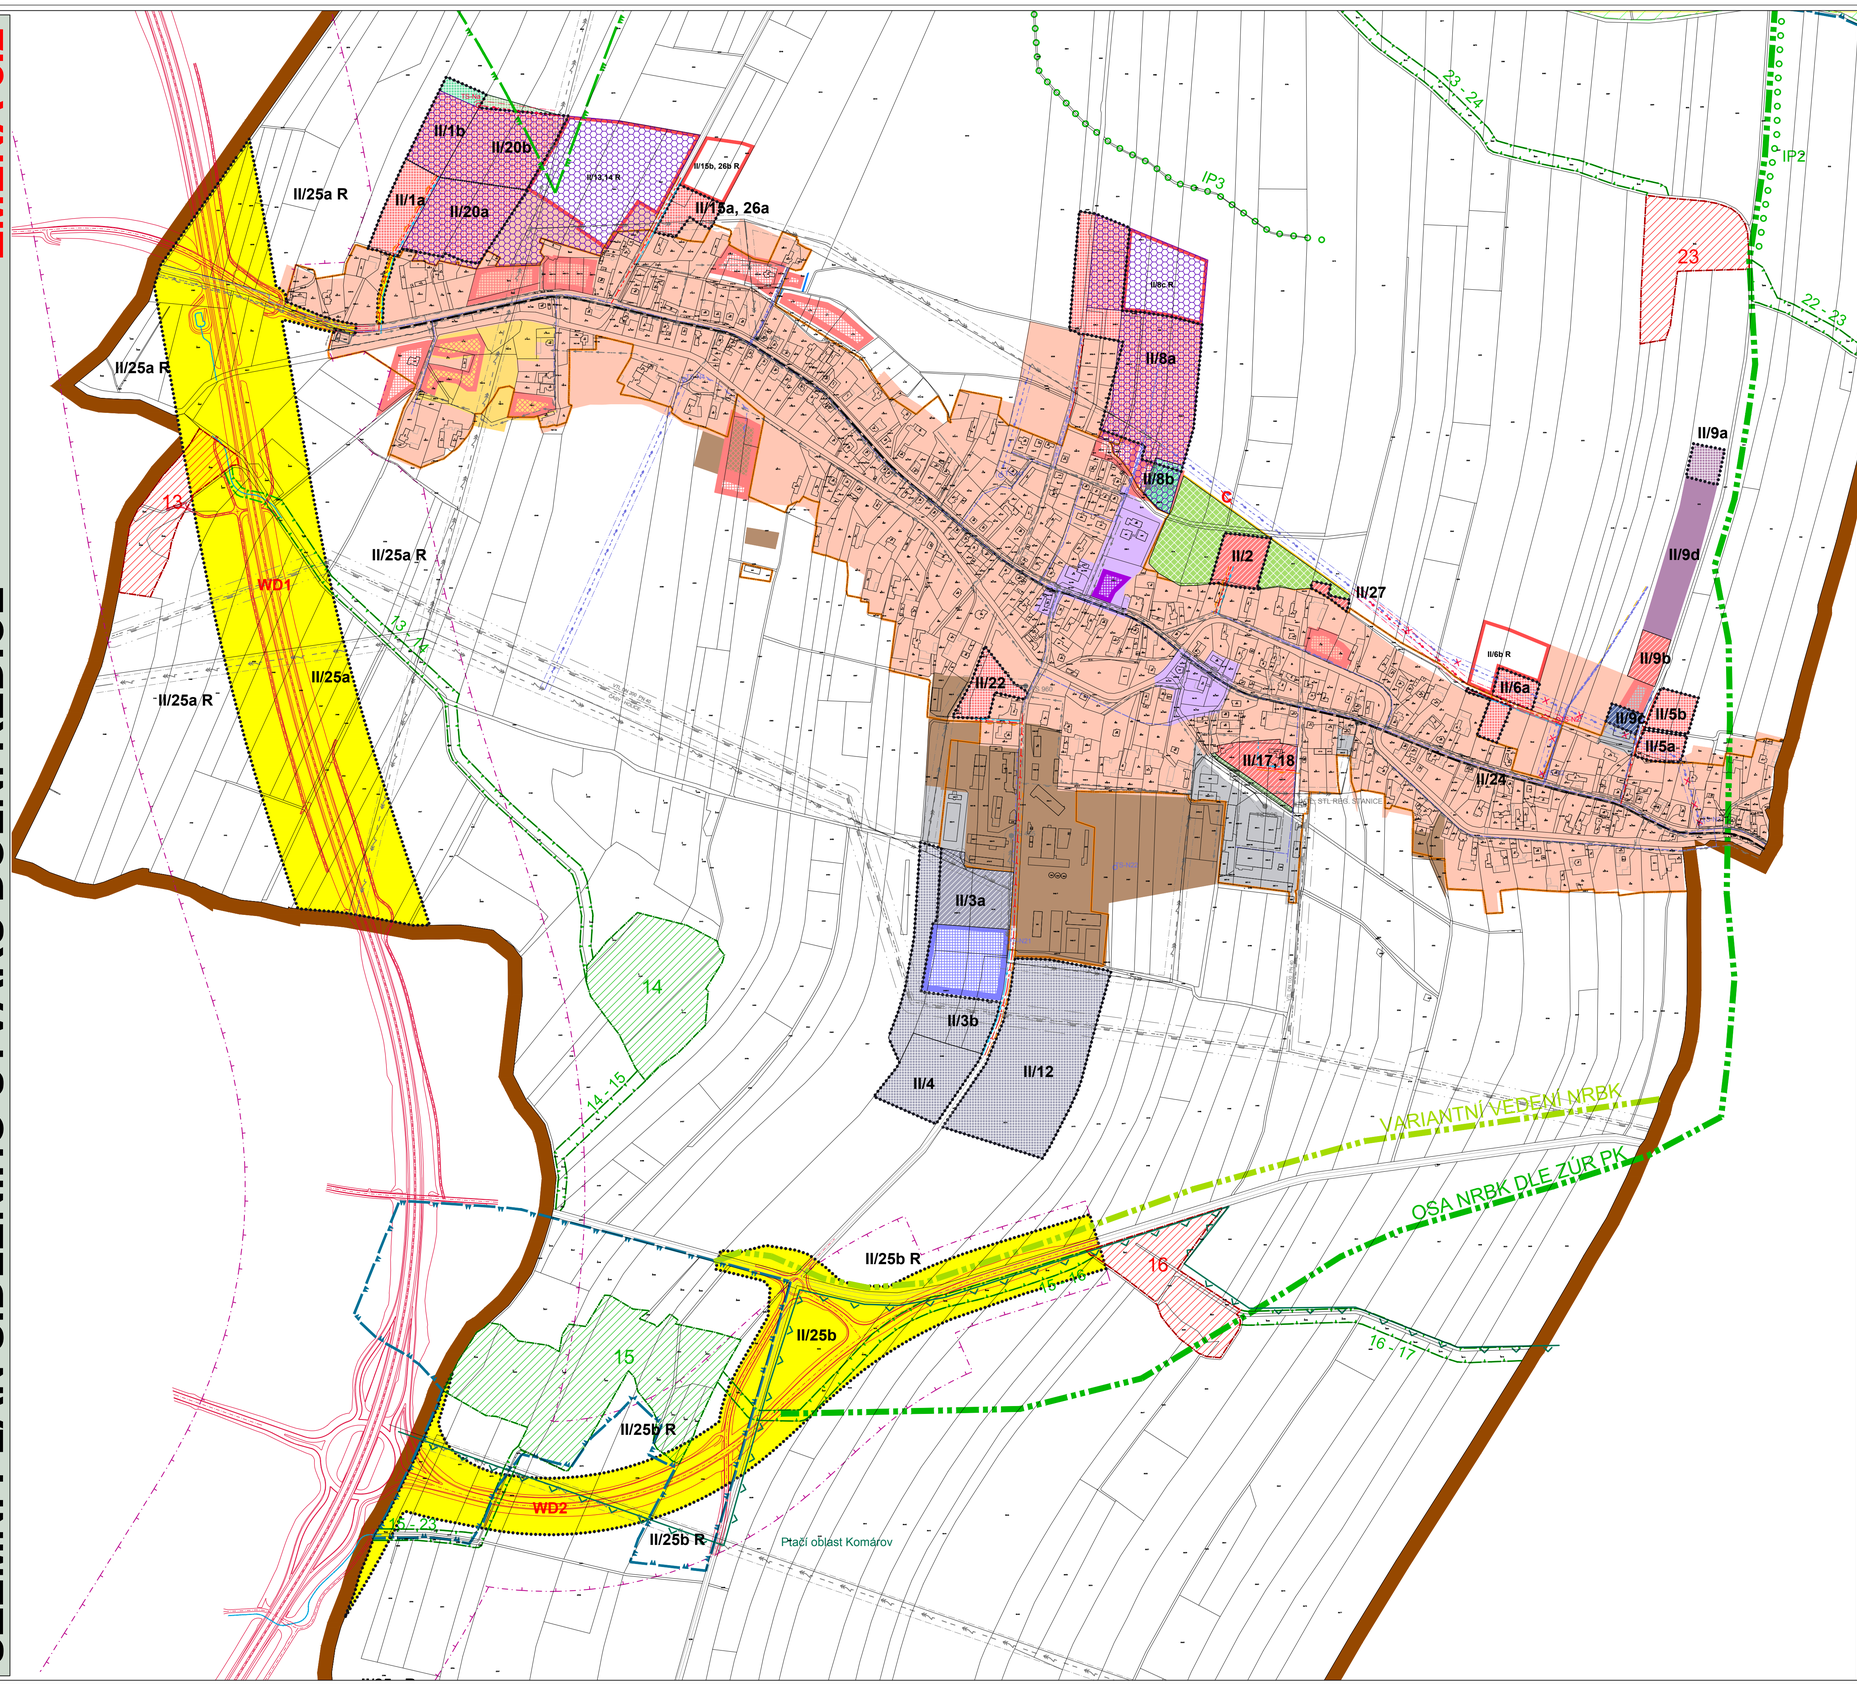

ODŮVODNĚNÍ

KOORDINAČNÍ VÝKRES

1 : 5000

N

LEGENDA:

platná ÚPD	Změna č.2 stav	Změna č.2 návrh	
			HRANICE ŘEŠENÉHO ÚZEMÍ
			HRANICE ZASTAVĚNÉHO ÚZEMÍ K DATU 10/2010
			HRANICE ZASTAVITELNÉ PLOCHY
			HRANICE ETAP VÝSTAVBY
		II/6	OZNAČENÍ ŘEŠENÉ LOKALITY
			ÚZEMNÍ REZERVA PRO DOPR. STAVBU/BYDLENÍ

Změna č.2 zastavitelné pl.	Změna č.2 pl. přestavby	
		CENTRÁLNÍ ZÓNA
		PLOCHY OBYTNÉ ZÁSTAVBY
		PLOCHY PRO PRŮMYSL A TECH. VYBAVENOST
		PLOCHY SPORTU A REKREACE
		PLOCHY ZEMĚDĚLSKÉ VÝROBY
		PLOCHY VÝROBNÍCH SLUŽEB - SPECIFICKÉ
		PLOCHY KOMERCE A VÝROBNÍCH SLUŽEB
		PLOCHY ZELENĚ NA VEŘ. PROSTRANSTVÍCH
		PLOCHY OCHRANNÉ A IZOLAČNÍ ZELENĚ
		PLOCHY SILNIČNÍ DOPRAVY - KOMUNIKACE
		CYKLOSTEZKA
		ZASTAVITELNÁ ÚZEMÍ VYPUŠTĚNÁ Z ŘEŠENÍ
		PLOCHY PROVĚŘOVANÉ ÚZEMNÍ STUDIÍ

			VRCHNÍ VEDENÍ ELEKTRO VN VČ. OP
TS 960	TS-N2	TS-N2 TS-N2	TRAFOSTANICE
			STL PLYNOVOD
			VTL PLYNOVOD VČ. OP A BP
VTL STL REG. STANICE			REGULAČNÍ STANICE
			KOMUNIKAČNÍ VEDENÍ
			KANALIZACE
			VODOVOD

platná ÚPD	stav	návrh	
			VYHLÁŠENÉ VKP LESNÍ KOMPLEX ŽERNOV
			ZVLÁŠŤ CHRÁNĚNÉ ÚZEMÍ V KATEGORII PŘÍRODNÍ REZERVACE
			REGIONÁLNÍ BIOCENTRUM
			LOKÁLNÍ BIOCENTRUM
			LOKÁLNÍ BIOKORIDOR
			OSA NADREGIONÁLNÍHO BIOKORIDORU
			OCHRANNÁ ZÓNA NADREG. BIOKORIDORU
			PTAČÍ OBLAST KOMÁROV

Objednatel :
Obec DOLNÍ ŘEDICE

Zhotovitel :
Atelier AURUM s.r.o. Pardubice

atelier aurum® s.r.o.
ARCHITEKTURA URBANISMUS REGIONÁLNÍ ÚZEMNÍ MANAGEMENT

Zodpovědný projektant : Ing. arch. Ivana Petrů
Zpracovatelský kolektiv : Michal Izák, Ing. Drahomír Ježek, Olga Lukášová
Odborná spolupráce: RNDr. Milan Macháček - EKOEX JIHLAVA

zakázka :	24/2010
etapa:	upravený návrh
datum :	01/2012
měřítko :	1 : 5 000

ÚPSÚ DOLNÍ ŘEDICE - ZMĚNA č. 2

přiloha č. **II.B1**

Odůvodnění - koordinační výkres