



I/36 HOLICE, UL. STAROHOLICKÁ-ČÁSTEČNÁ UZAVÍRKA, DIO

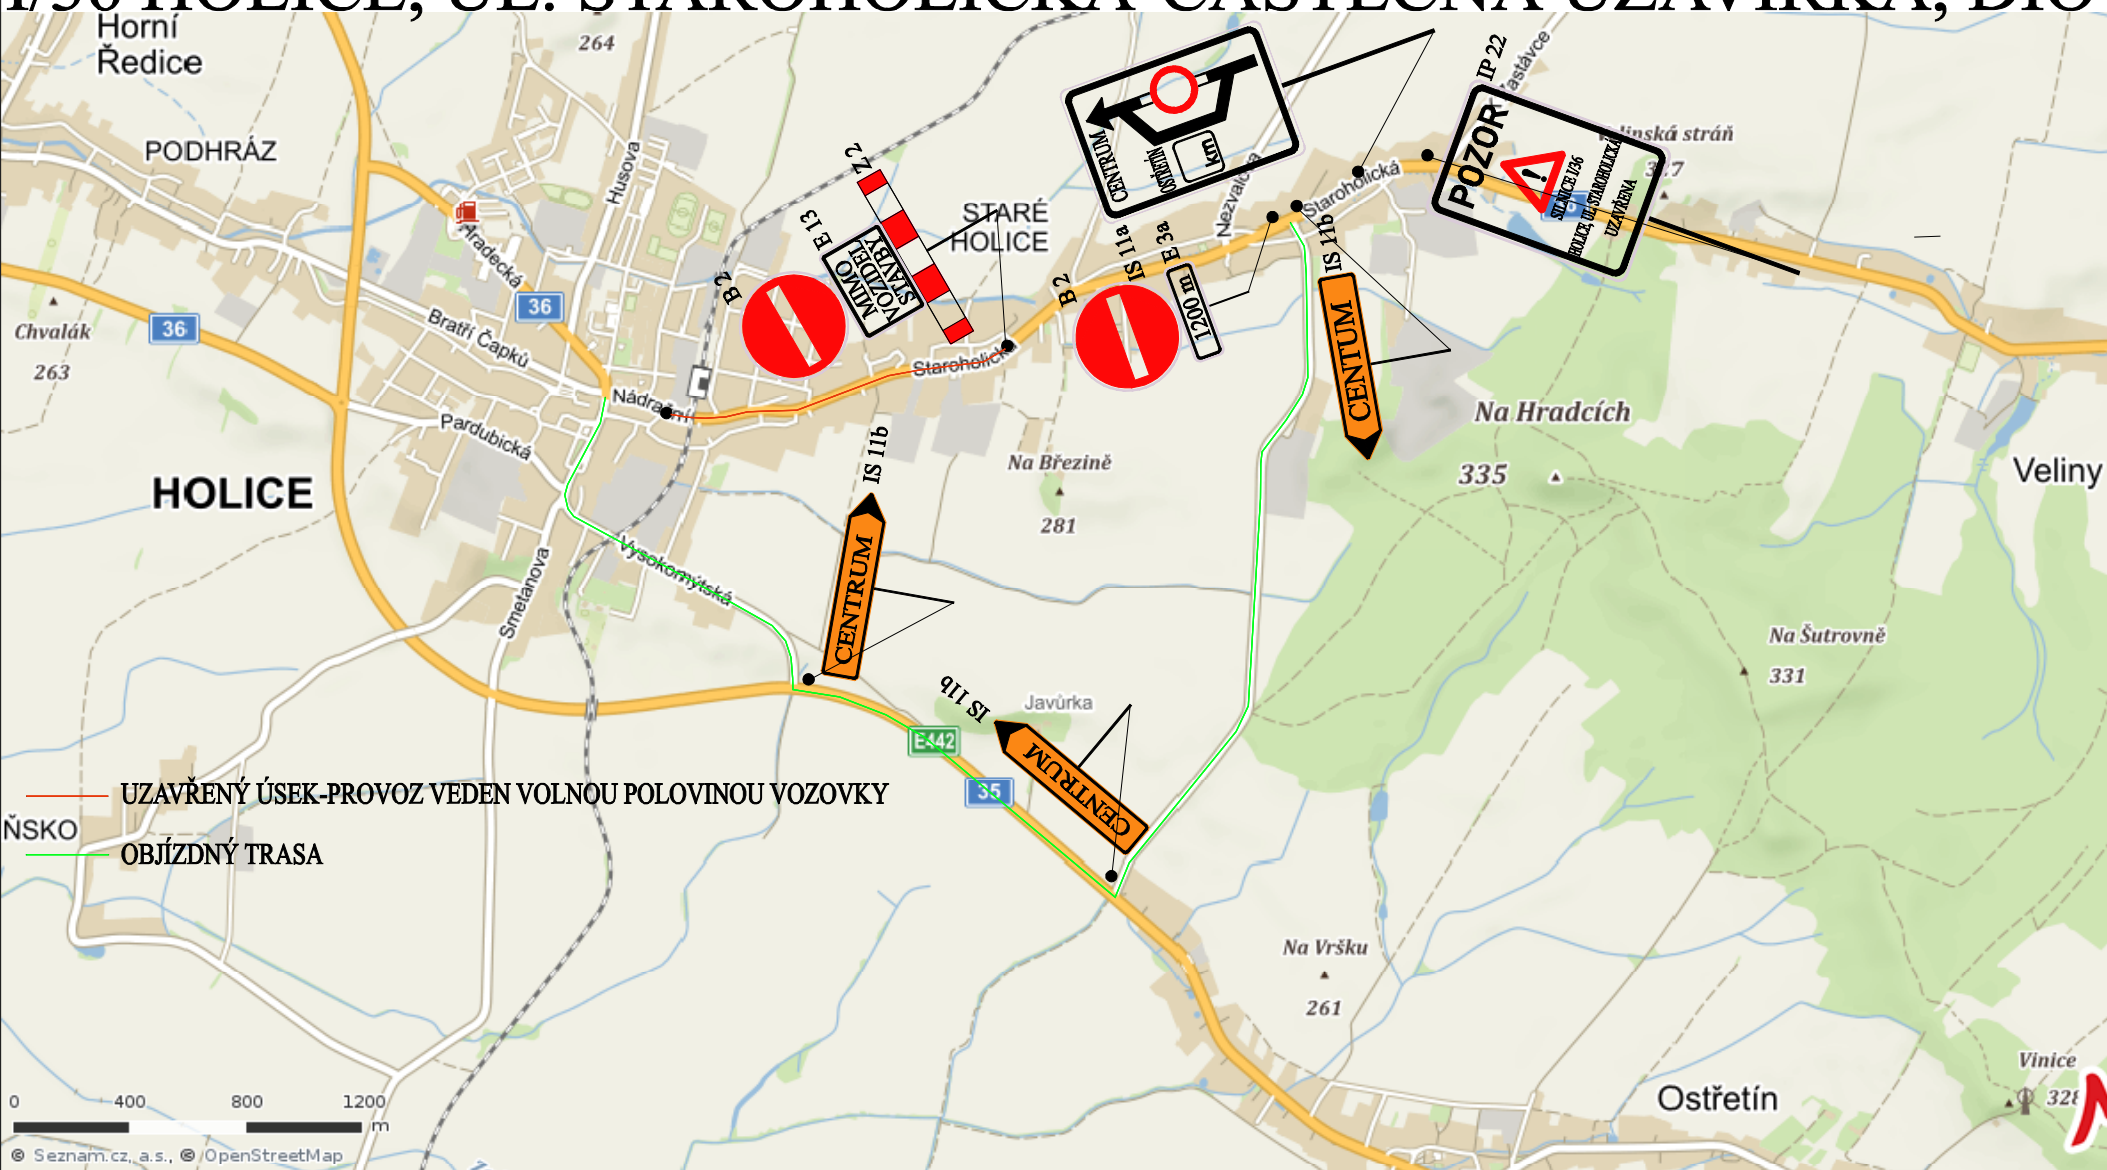

CENTRUM

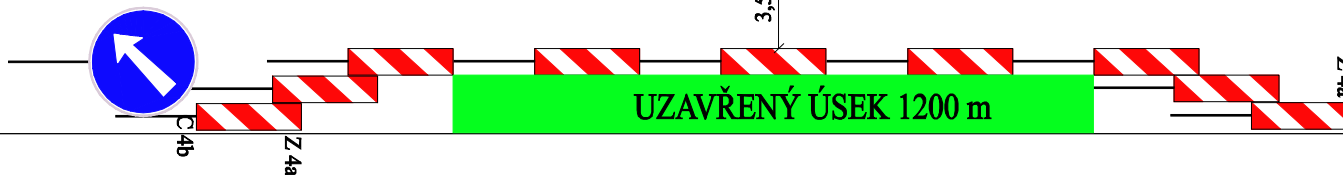

BOROHRÁDEK