


ZMĚNA č. 5
ÚZEMNÍHO PLÁNU HORNÍ ŘEDICE

POČET STAVBY	POČET DNEŮ	POČET STAVBY
		resné území
		hranice navazujících k.ú.
		zastavěná plocha
		transformační plocha
		plocha změny v krajně
		územní rezervy
		koridor plošný silnice I/36
Plochy s rozdílným způsobem využitím:		
		bydlení hromadné
		bydlení venkovské
		občanské vybavení veřejné
		občanské vybavení komerční
		občanské vybavení sport
		občanské vybavení hřbitovy
		smíšené obytné venkovské
		doprava silniční
		výroba lehká
		výroba drobná a služby
		výroba zemědělská a lesnická
		zeleň parková a parkové úpravy
		zeleň zahradní a sady
		zeleň ochranná a izolační
		vodní a vodohospodářské všeobecné
		zemědělské všeobecné
		lesní všeobecné
		přírodní všeobecné
Vymezení ÚSES:		
		Nadregionální biokoridor
		Regionální biocentrum
		Lokální biocentrum
		Lokální biokoridor

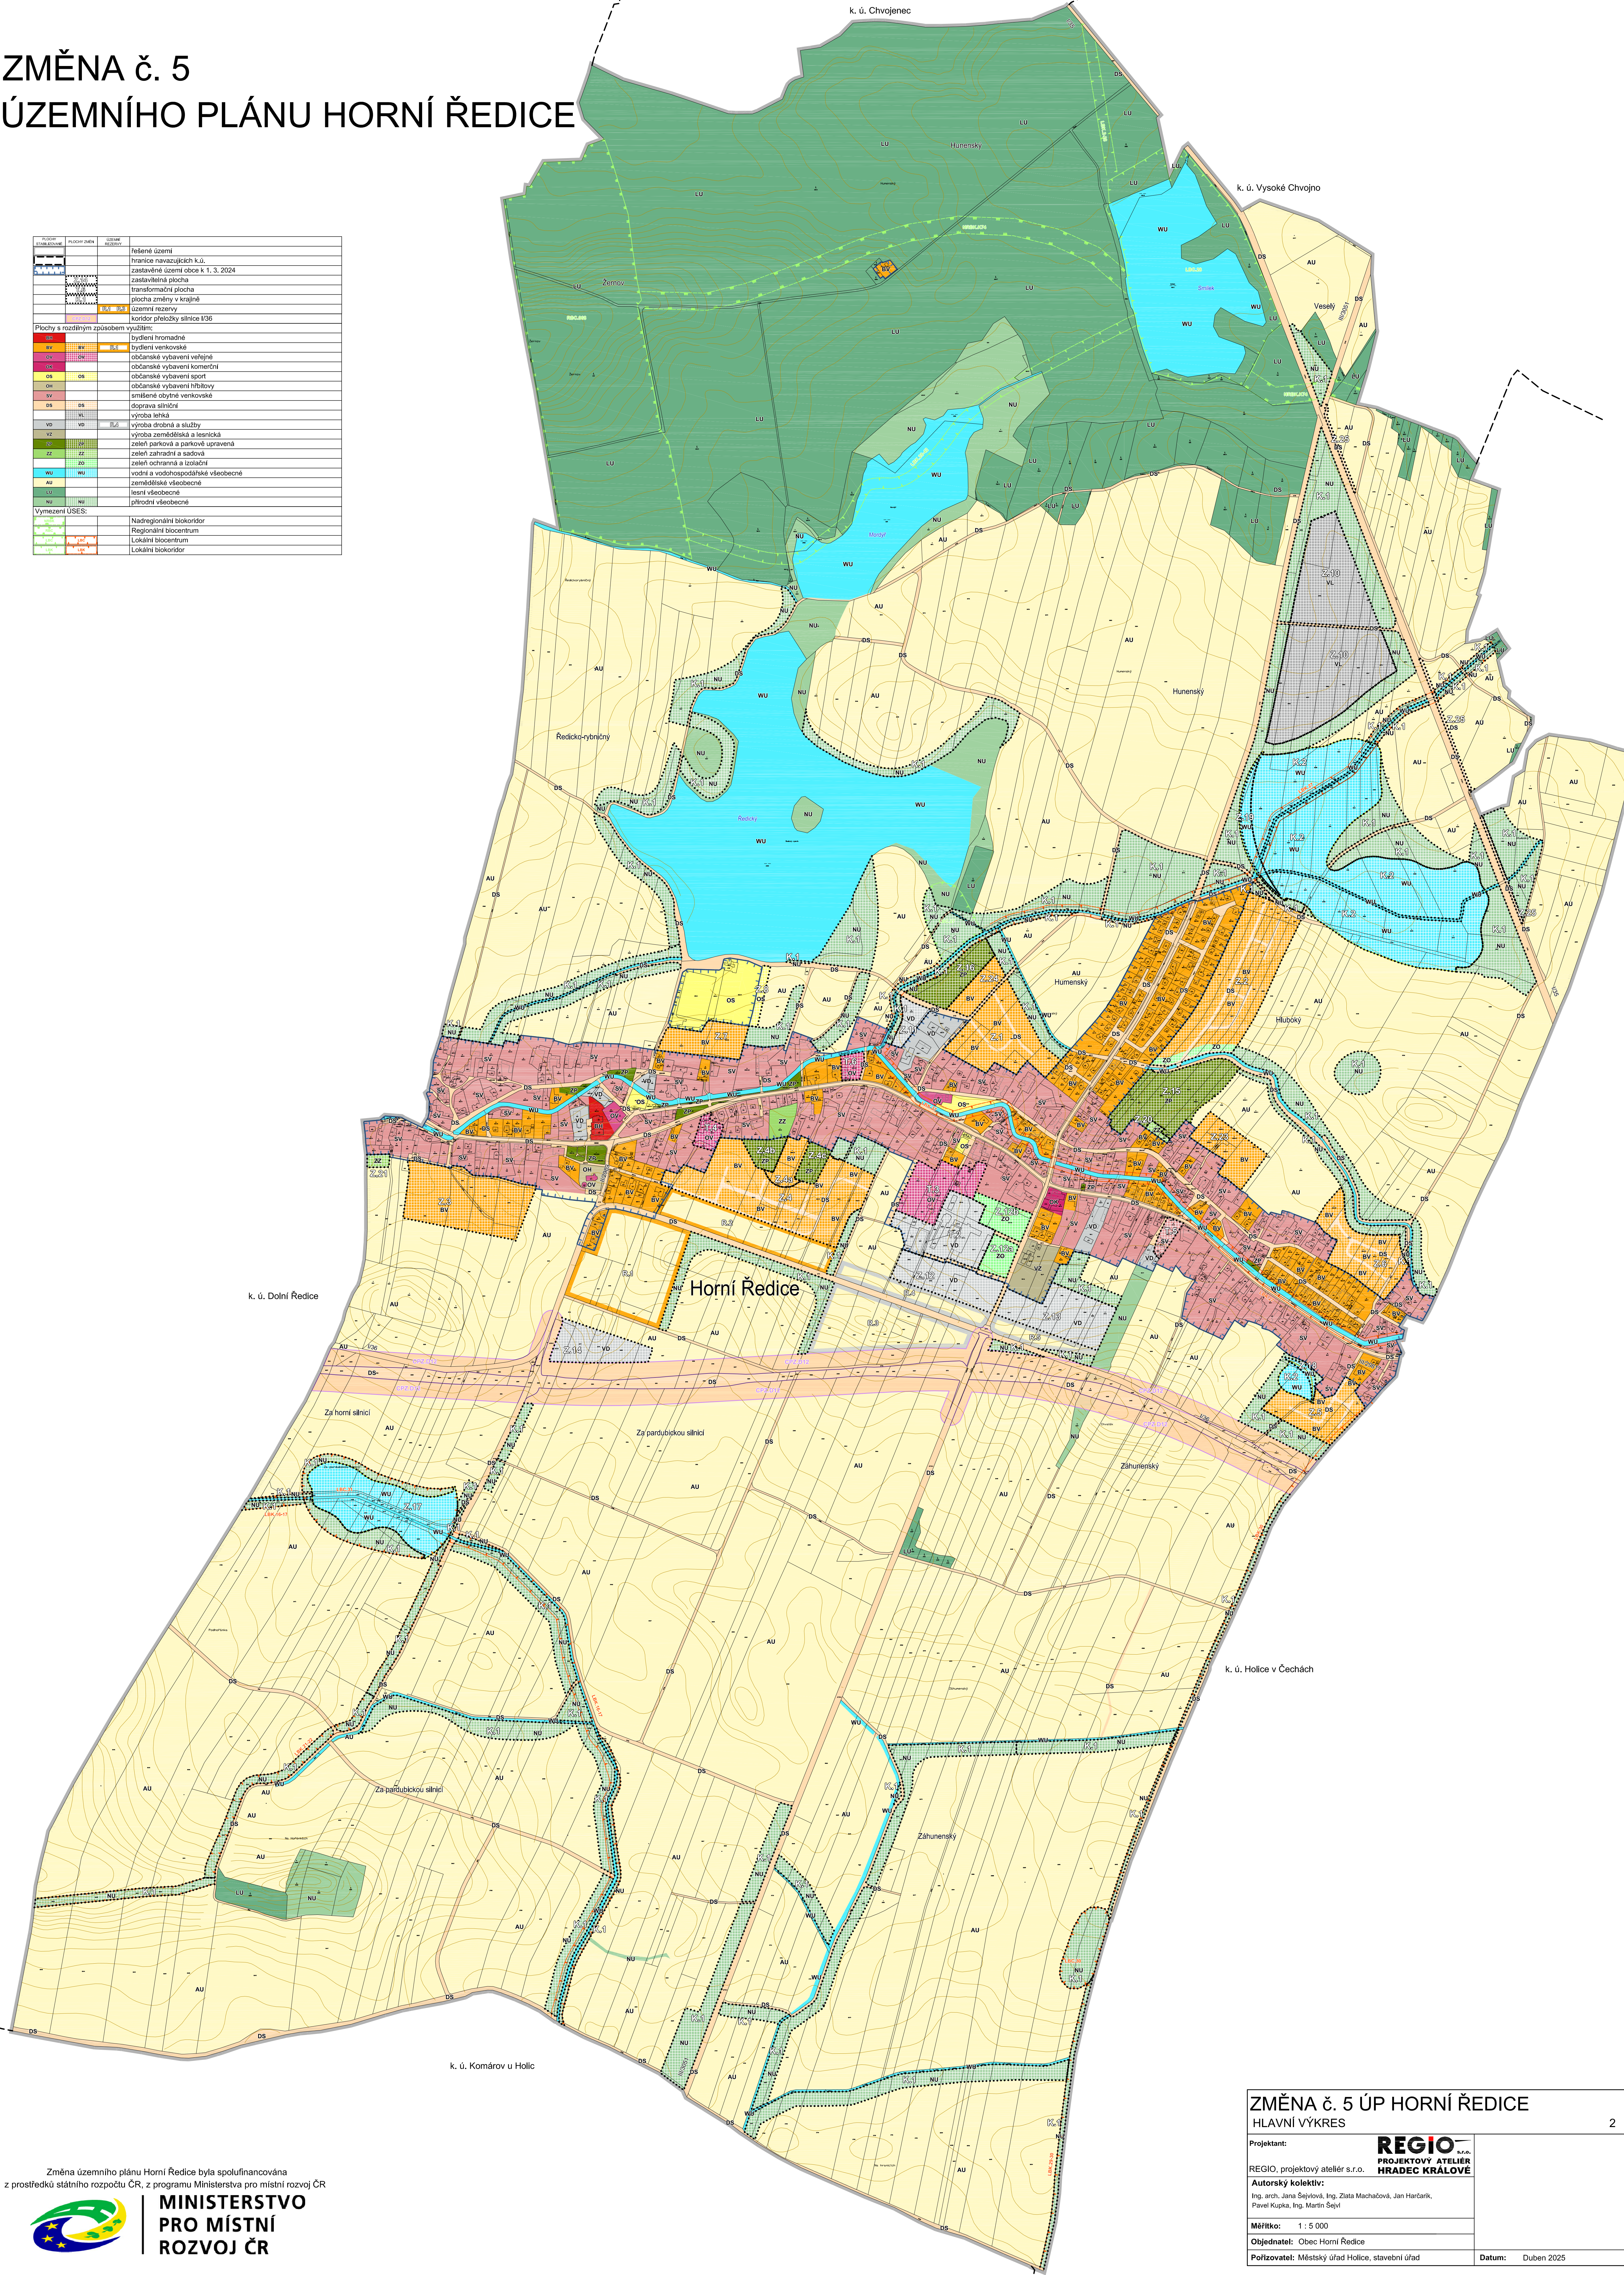

Změna územního plánu Horní Ředice byla spolufinancována z prostředků státního rozpočtu ČR, z programu Ministerstva pro místní rozvoj ČR



MINISTERSTVO
PRO MÍSTNÍ
ROZVOJ ČR

ZMĚNA č. 5 ÚP HORNÍ ŘEDICE
HLAVNÍ VÝKRES

2

Projektant:	REGIO REGIO, projektový ateliér s.r.o. PROJEKTOVÝ ATELIÉR HRADEC KRÁLOVÉ
Autorský kolektiv:	Ing. arch. Jana Šelková, Ing. Zlata Macháčová, Jan Hanžlík, Pavel Kupka, Ing. Martin Šejdl
Měřítko:	1 : 5 000
Objednatel:	Obec Horní Ředice
Porizovatel:	Městský úřad Holice, stavební úřad
Datum:	Duben 2025