


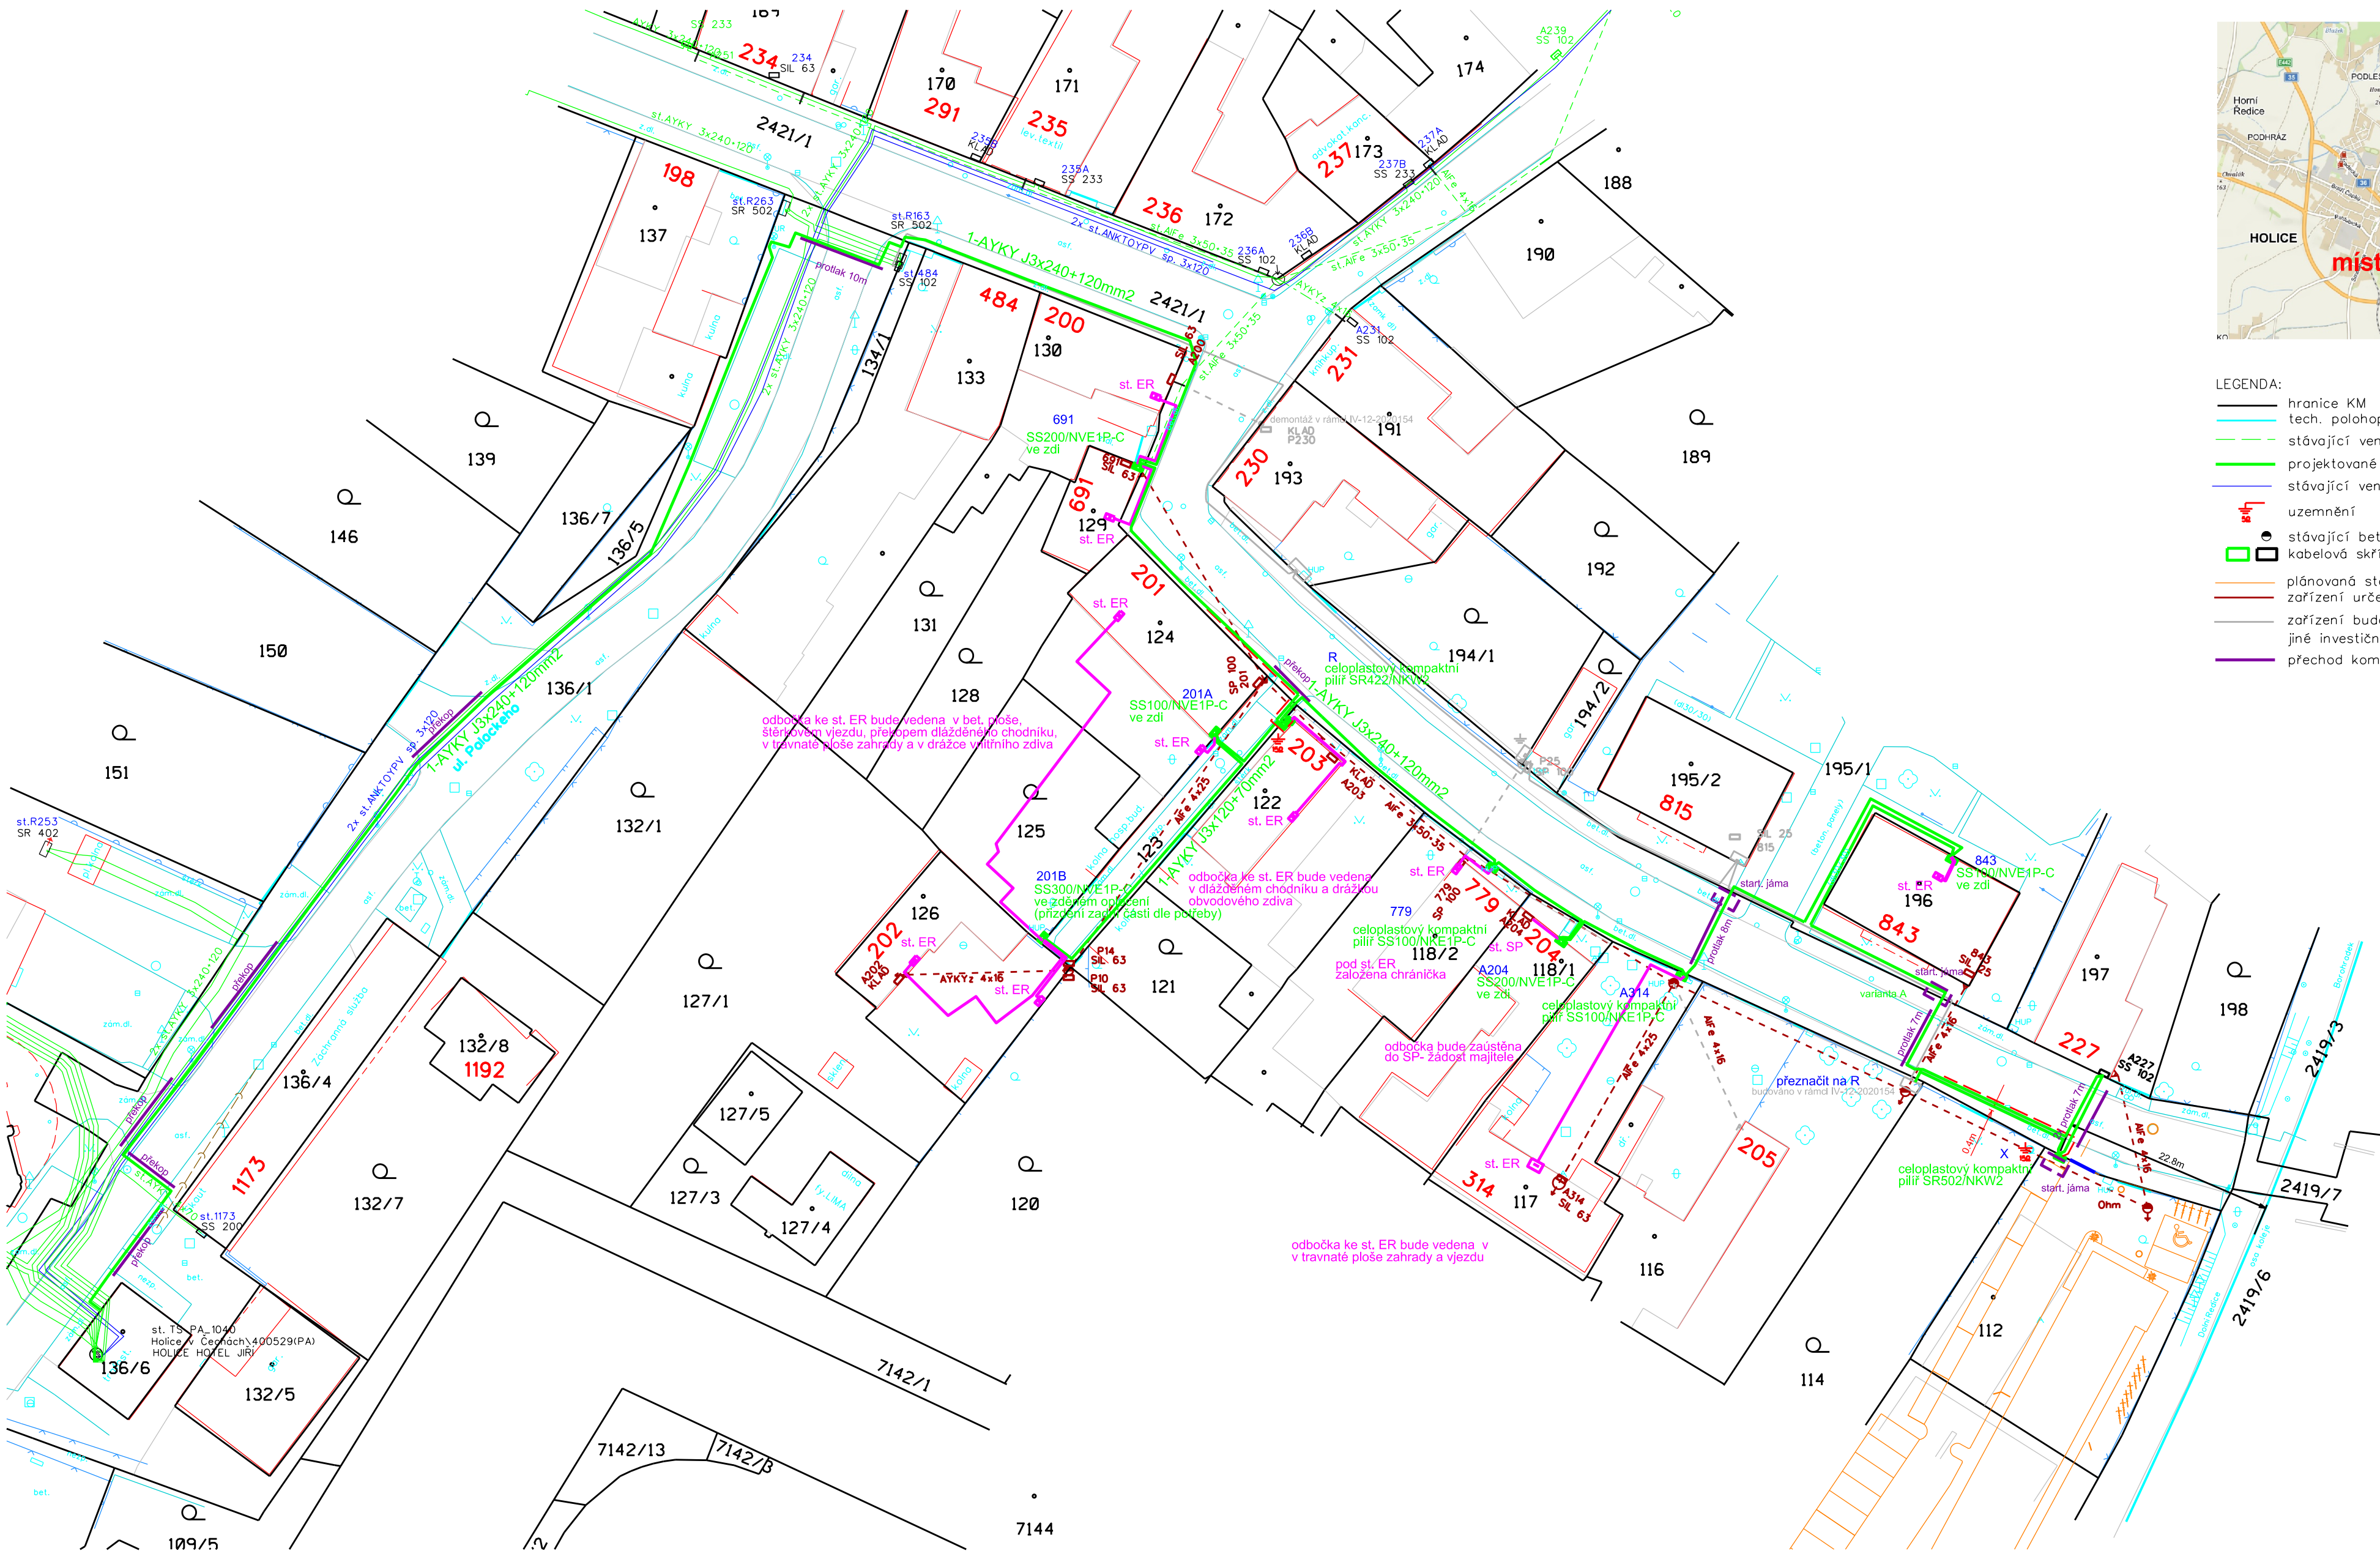

- LEGENDA:
- hranice KM
 - tech. polohopis 3 tř.
 - stávající venkovní vedení nn
 - projektované kabelové vedení nn
 - stávající venkovní vedení vn – 35kV
 - uzemnění
 - stávající betonový sloup
 - kabelová skříň nová/stávající
 - plánovaná stavba žadatele
 - zařízení určené k demontáži / odpojení
 - zařízení budované v rámci jiné investiční stavby
 - přechod komunikace



NAPĚŤOVÁ SOUSTAVA: TN-C, 230/400V, 50Hz stř.
OCHRANA PŘED ÚRAZEM EL. PROUDEM: dle PNE 330000-1 ed.6
živých částí: izolací čl. 3.2.2.4
kryty nebo přepážkami čl. 3.2.2.3
polohou čl. 3.2.2.1
neživých částí: ochrana automatickým odpojením od zdroje
dle čl. 3.3.2.5
VNĚJŠÍ VLIVY: dle PNE 330000-2 ed.5

Technické řešení:
Ze stávající TS PA_1040 bude nově vyvedeno kabelové vedení 1-AYKY J3x240+120mm2, které bude vedeno až k p.č. 112, kde bude osazen pojistkový pilíř SR502. Odtud bude veden kabelový propoj 1-AYKY J3x240+120mm2 do pilíře SR402 na p.č. 106, který bude zřízen v rámci st. IV-12-2020154. Do vedení bude vložen u č.p. 203 rozpojovací pilíř SR422, ze kterého bude vyvedena odbočka kabelem 1-AYKY J3x120+70mm2 směrem k č.p. 202. V trase kabelových vedení budou připojena všechna stávající odběrná místa.
V trase kabelového výkopu bude zřízeno nové uzemnění.

VERZE 2				k.ú. Holice v Čechách, Pardubický kraj	
Kreslí:	Vypracoval:	Ved. projektant:	Autor. projektant:	K energo s.r.o.	
Z. Němcová	Z. Němcová	Ing. P. Novotný	Ing. M. Martinec		
Kraj: Pardubický		Obec: Holice		Datum:	10/2019
ČEZ DISTRIBUCE, a.s.				Stupeň dok.:	DÚR
Název stavby:				Č. stavby ČEZ:	IV-12-2020332
Holice, Josefská p.č. 112 - knn				Číslo stavby:	
				Archivní číslo:	07720
Obsah výkresu:				Měřítko:	Č. výkresu:
CELKOVÁ SITUACE - KABELOVÉ VEDENÍ NN				1:500	1.