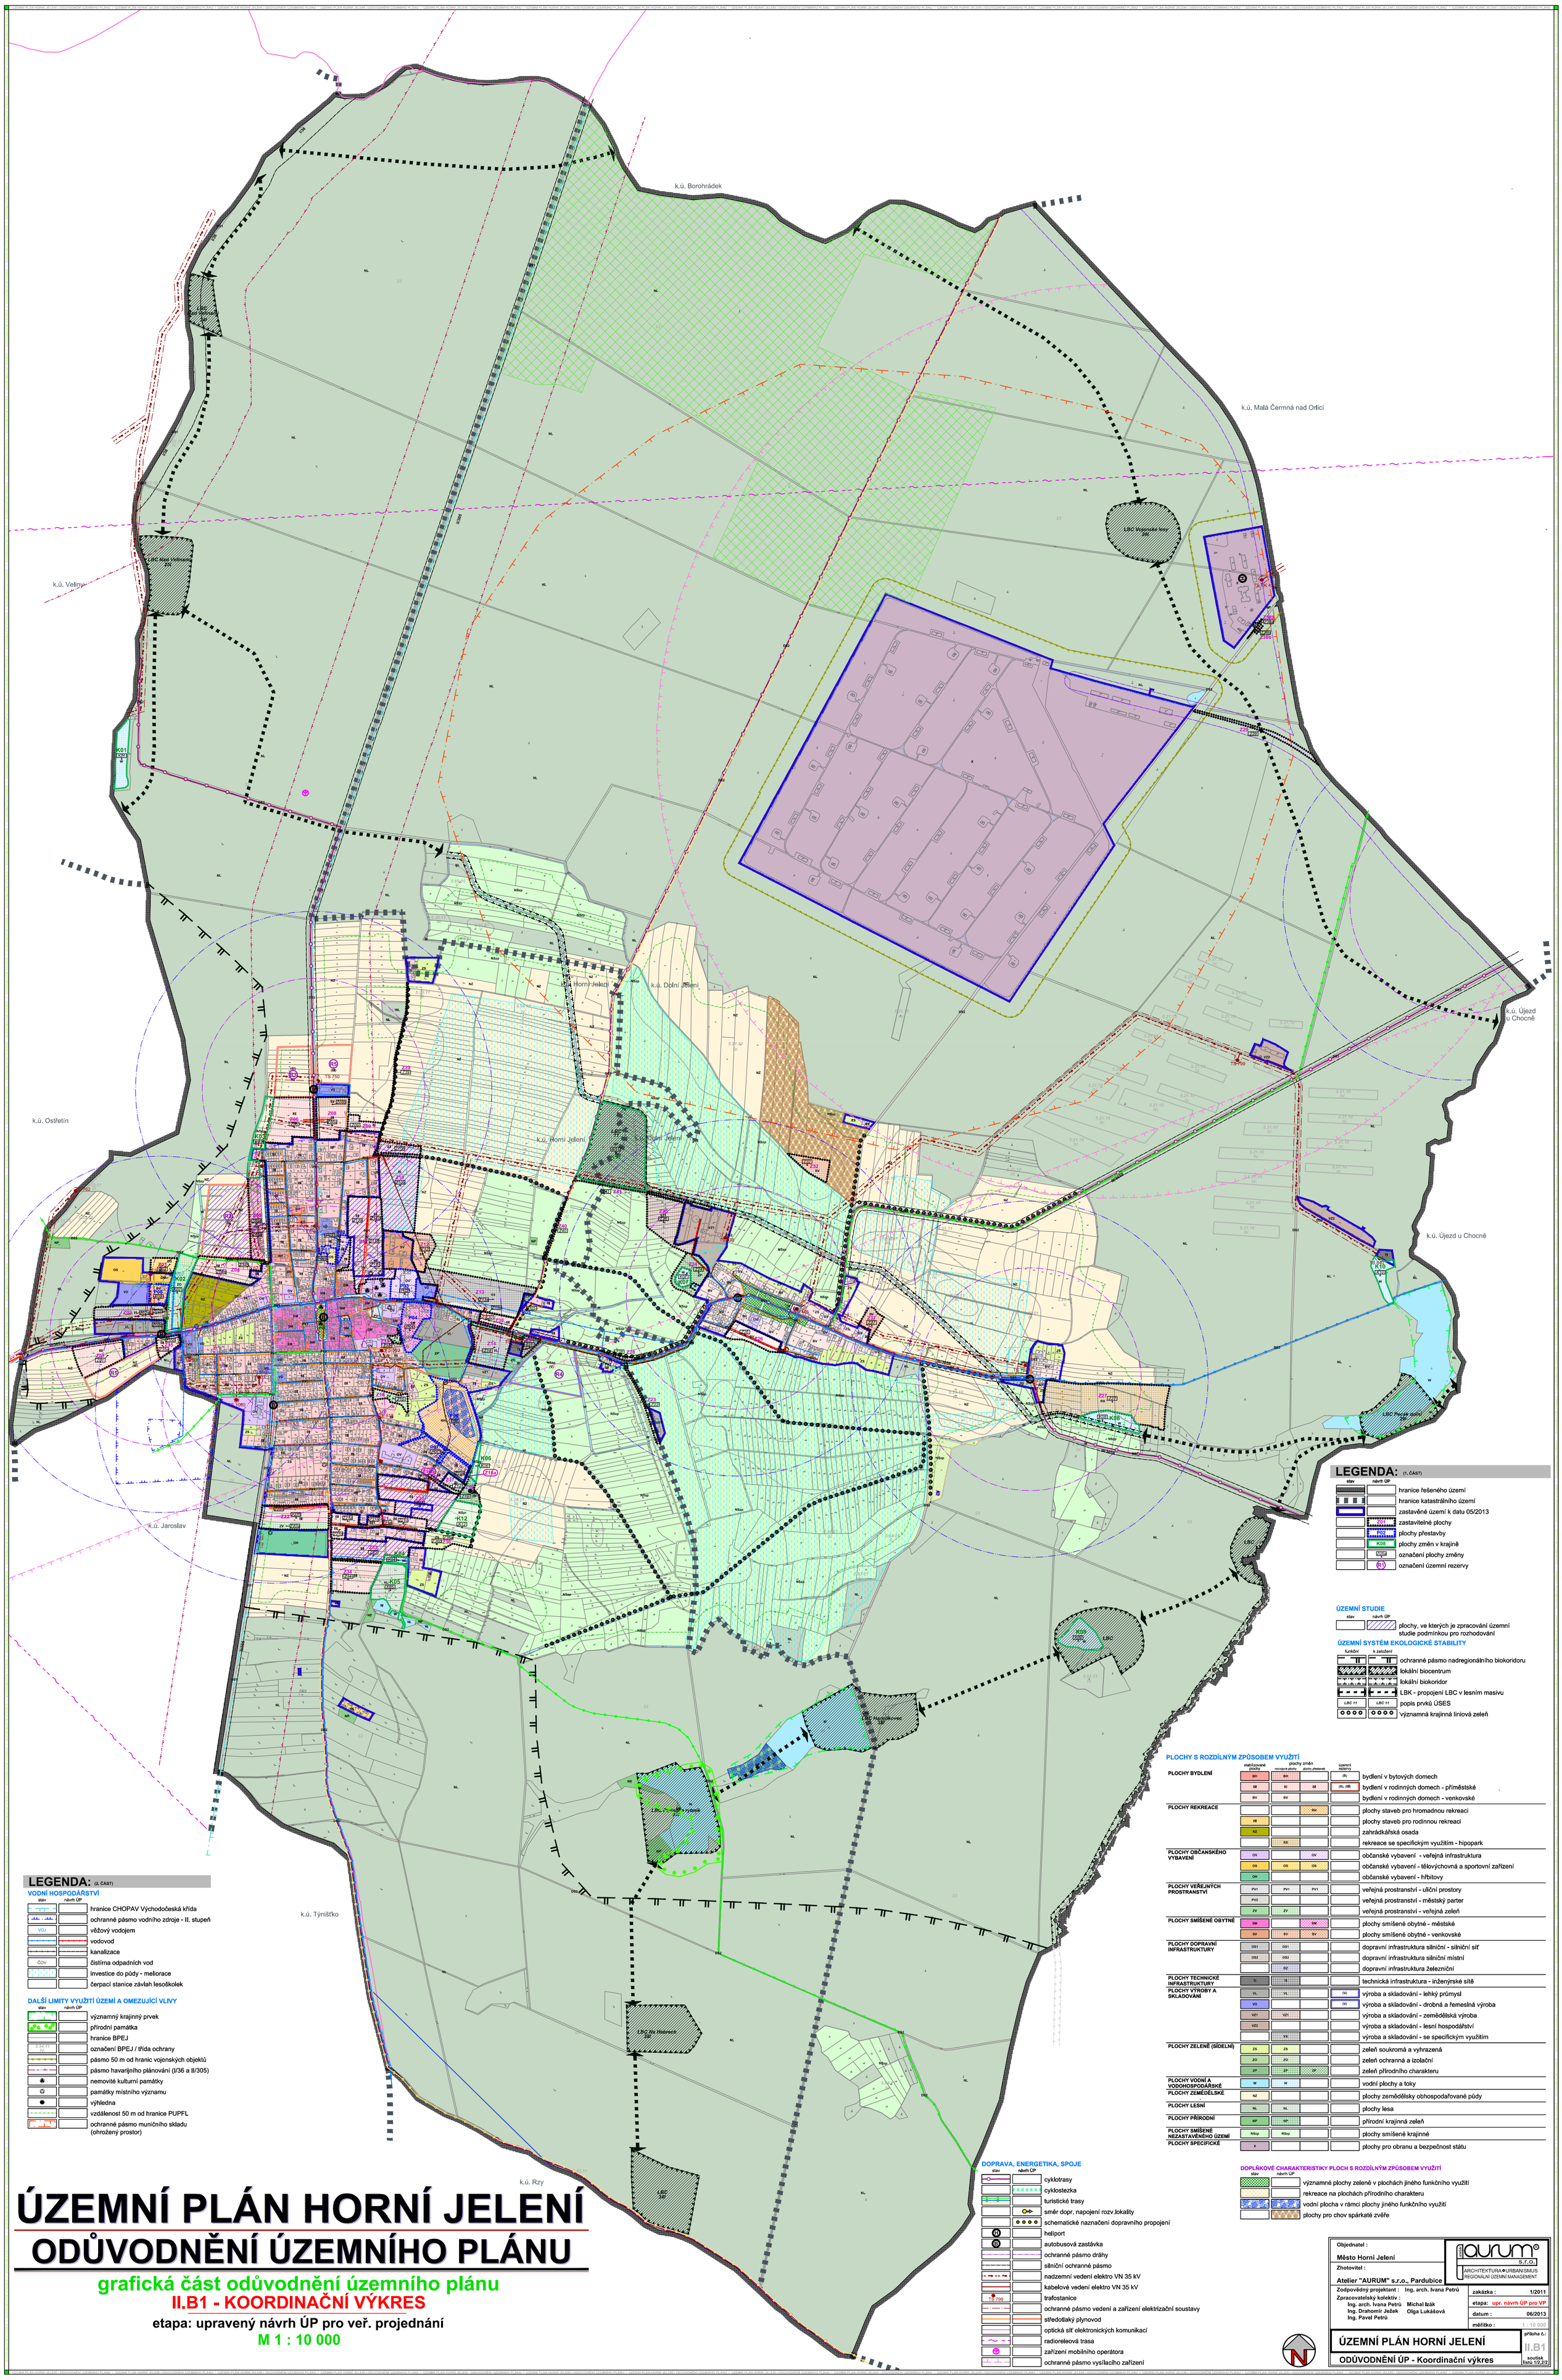


# ÚZEMNÍ PLÁN HORNÍ JELENÍ

## ODŮVODNĚNÍ ÚZEMNÍHO PLÁNU

### grafická část odůvodnění územního plánu

### II.B1 - KOORDINAČNÍ VÝKRES

etapa: upravený návrh ÚP pro veř. projednání

M 1 : 10 000

| | |
|---|---|
| Objednatel : Město Horní Jelení | aurum s.r.o. ARCHITEKTURA URBANISMUS REGIONÁLNÍ ÚZEMNÍ MANAGEMENT |
| Zhotovitel : Atelier "AURUM" s.r.o., Pardubice | |
| Zodpovědný projektant : Ing. arch. Ivana Petrů | zakázka : 1/2011 |
| Zpracovatelský kolektiv : Ing. arch. Ivana Petrů, Michal Izák, Ing. Drahomír Ježek, Olga Lukášová, Ing. Pavel Petrů | etapa: upr. návrh ÚP pro VP |
| | datum : 06/2013 |
| | měřítko : 1 : 10 000 |
| ÚZEMNÍ PLÁN HORNÍ JELENÍ | příloha č.: II.B1 |
| ODŮVODNĚNÍ ÚP - Koordinační výkres | soutisk listů 1/2 2/2 |