


# UZEMNÍ PLAN DOLNÍ ŘEDICE

**GRAFICKÁ ČÁST ÚP - M 1 : 5 000**

## I.B3b - VEŘEJNÁ INFRASTRUKTURA - vodní hospodářství

## UPRAVENÝ NÁVRH ÚZEMNÍHO PLÁNU PO VEŘEJNÉM PROJEDNÁNÍ

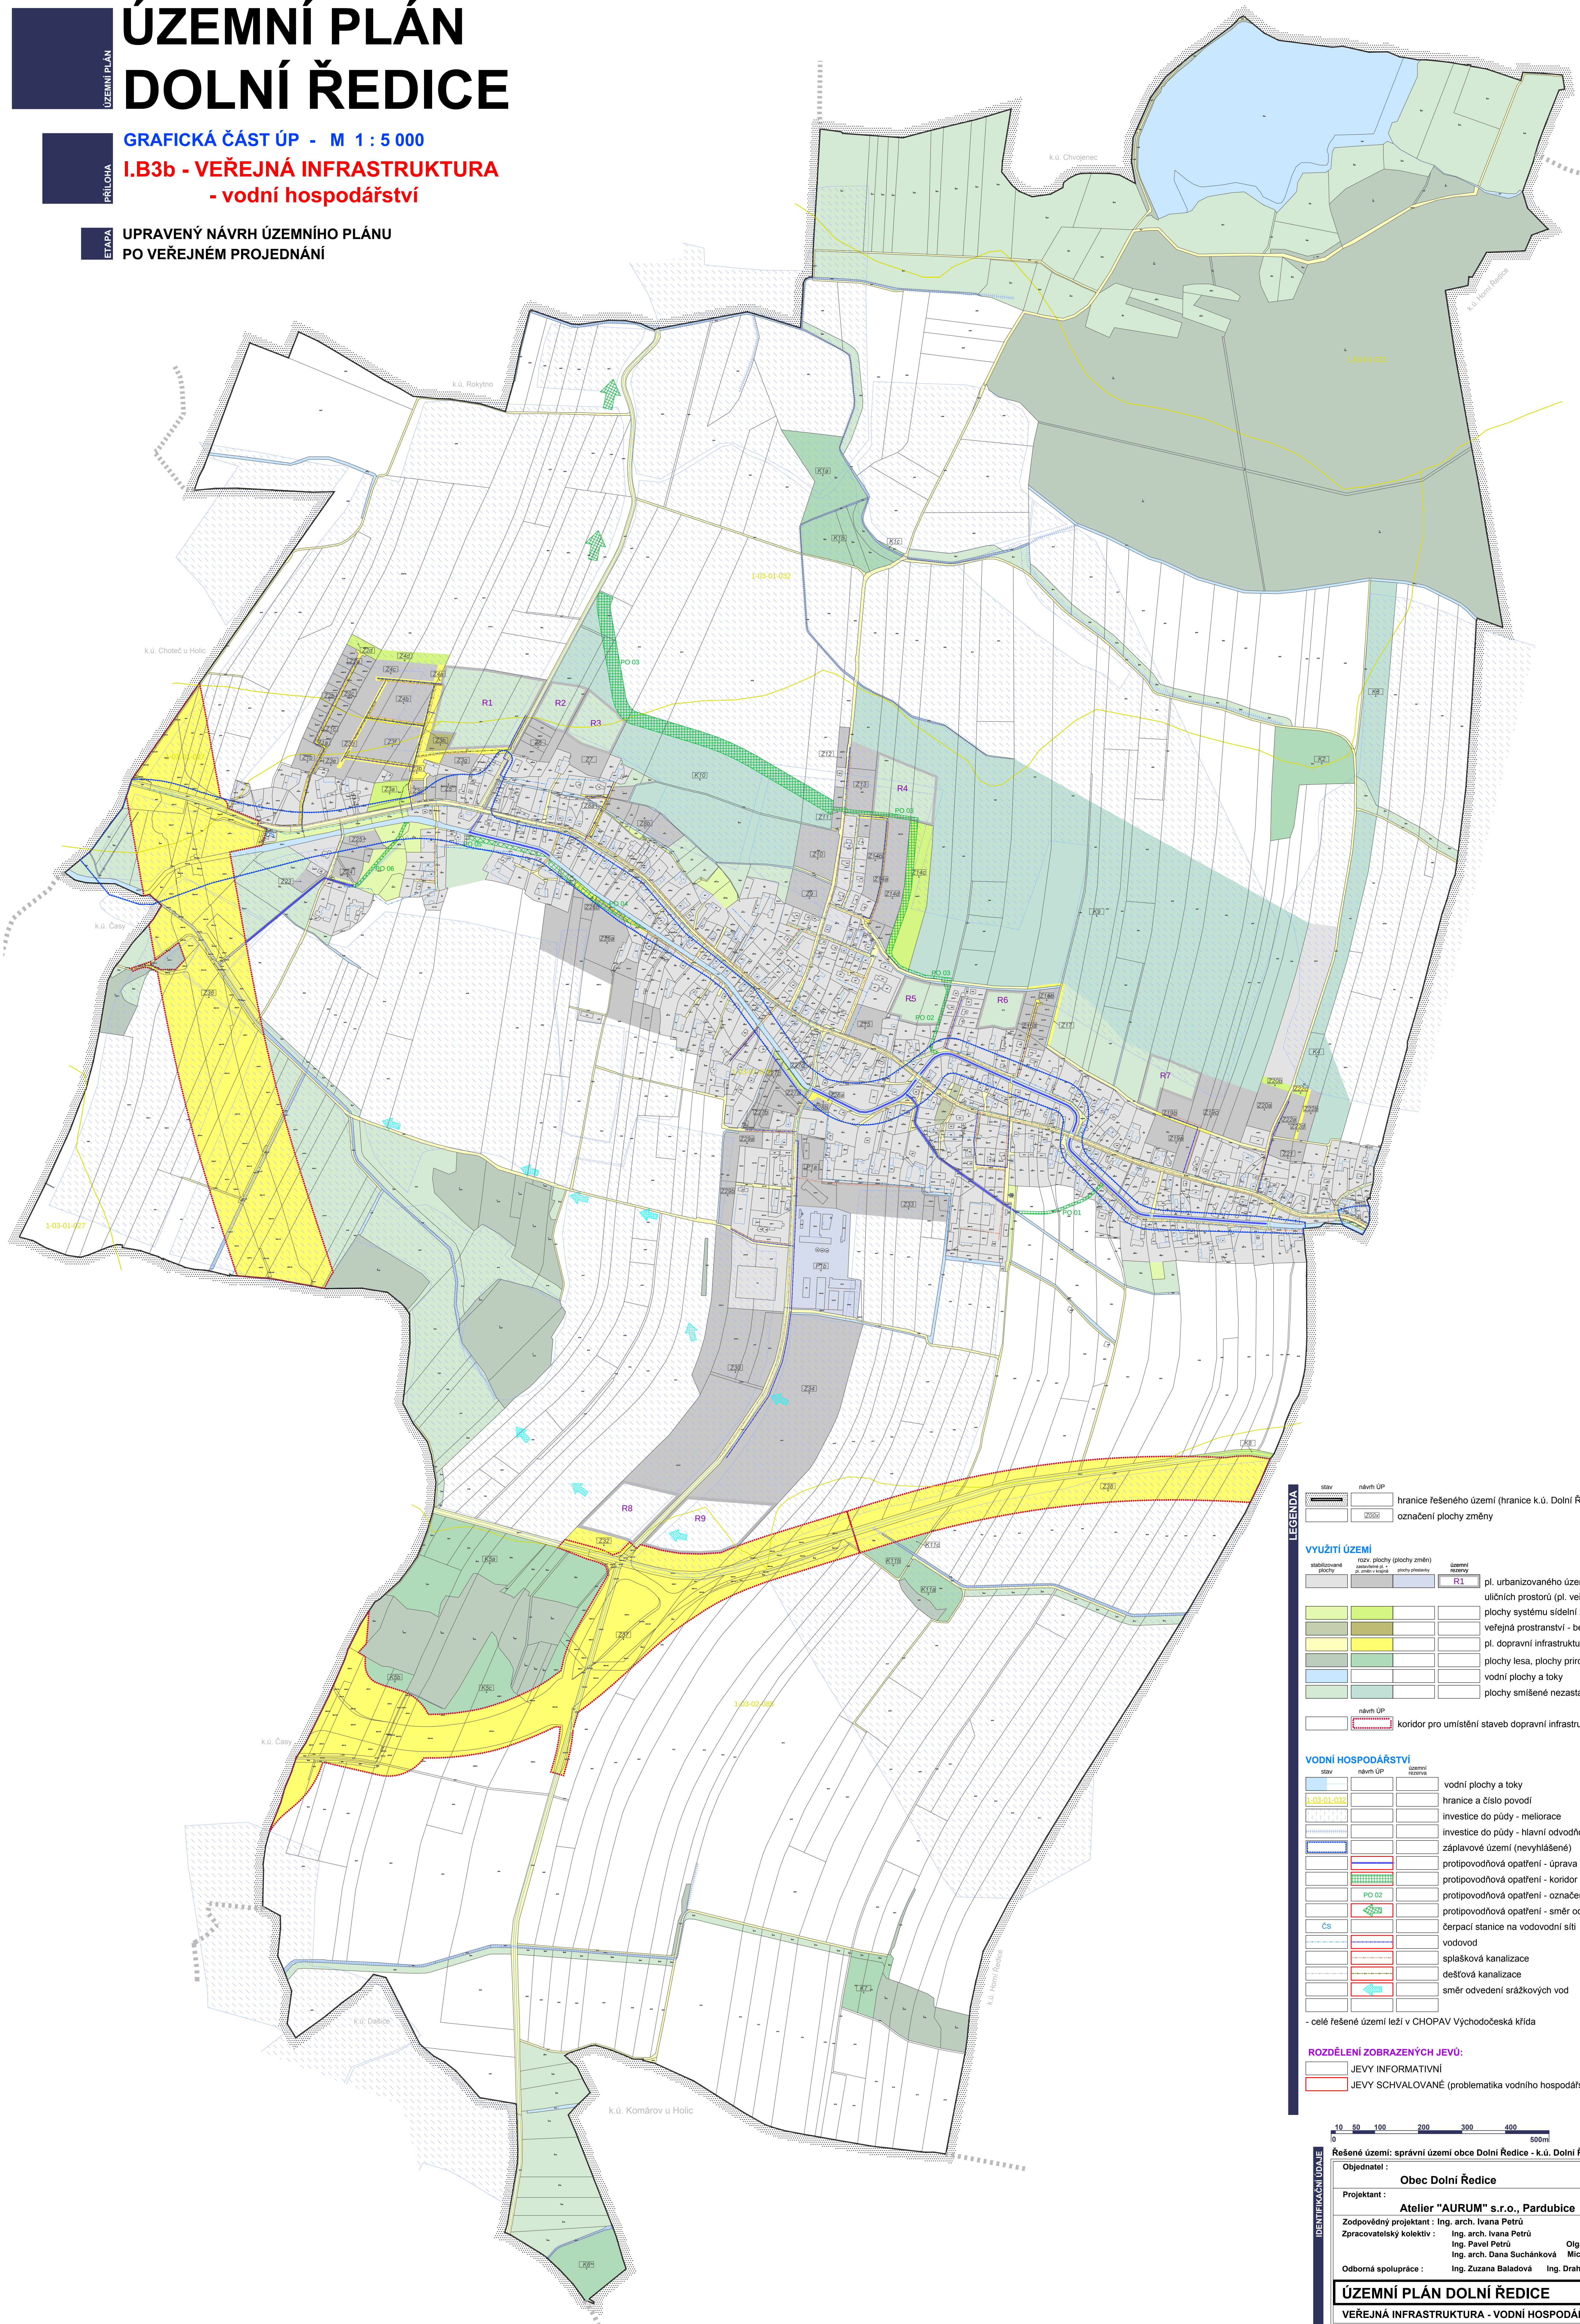

| stav                                                                                  | návrh ÚP                                                                              |                                                    |
|---------------------------------------------------------------------------------------|---------------------------------------------------------------------------------------|----------------------------------------------------|
|  |  | hranice řešeného území (hranice k.ú. Dolní Ředice) |
|  |  | označení plochy změny                              |

## VYUŽITÍ ÚZEMÍ

[illegible]

☐ návrh ÚP koridor pro umístění staveb dopravní infrastruktury a souvisejících staveb

## VODNÍ HOSPODÁŘSTVÍ

| stav        | název ÚP | označení<br>výhledu |                                                                  |
|-------------|----------|---------------------|------------------------------------------------------------------|
|             |          |                     | vodní plochy a toky                                              |
| 1-02-01-032 |          |                     | hranice a číslo povodí                                           |
| 1-02-01-032 |          |                     | investice do půdy - meliorace                                    |
| 1-02-01-032 |          |                     | investice do půdy - hlavní odvodňovací zařízení                  |
| 1-02-01-032 |          |                     | záplavové území (nevýhlášené)                                    |
| 1-02-01-032 |          |                     | protipovodňová opatření - úprava stávajících vodních toků        |
| 1-02-01-032 |          |                     | protipovodňová opatření - koridor pro odlehčení Ředického potoka |
| 1-02-01-032 |          |                     | protipovodňová opatření - označení                               |
| 1-02-01-032 |          |                     | protipovodňová opatření - směr odlehčení Ředického potoka        |
| CS          |          |                     | čerpací stanice na vodovodní síti                                |
| 1-02-01-032 |          |                     | vodovod                                                          |
| 1-02-01-032 |          |                     | splašková kanalizace                                             |
| 1-02-01-032 |          |                     | dešťová kanalizace                                               |
| 1-02-01-032 |          |                     | směr odvedení srážkových vod                                     |

- celé řešené území leží v CHOPAV Východočeská křída

### ROZDĚLENÍ ZOBRAZENÝCH JEVŮ:

☐ JEVY INFORMATIVNÍ  
☒ JEVY SCHVALOVANÉ (problematika vodního hospodářství)

0 50 100 200 300 400 500m

Řešené území: správní území obce Dolní Ředice - k.ú. Dolní Ředice

Identifikační údaje:

Objednatel : Obec Dolní Ředice

Projektant : Atelier "AURUM" s.r.o., Pardubice

Zodpovědný projektant : Ing. arch. Ivana Petráš  
 Zpracovatelská kolektiv : Ing. arch. Ivana Petráš  
 Ing. Pavel Petráš  
 Ing. arch. Dana Suchánková  
 Odborná spolupráce : Ing. Zuzana Baladová  
 Ing. Drahomír Ježek

Architect's Office: **aurum** s.r.o.  
 ARCHITECTURA • URBANISMUS  
 REGIONÁLNÍ ÚZEMNÍ MANAGEMENT

zakázka : 14/0  
 etapa : **uprav. návrh OP po VI**  
 datum : 03/2011  
 měřítko : 1 : 5 000

**ÚZEMNÍ PLÁN DOLNÍ ŘEDICE**

VEŘEJNÁ INFRASTRUKTURA - VODNÍ HOSPODÁŘSTVÍ