ÚP OSTŘETÍN
KOORDINAČNÍ VÝKRES
1 : 5 000

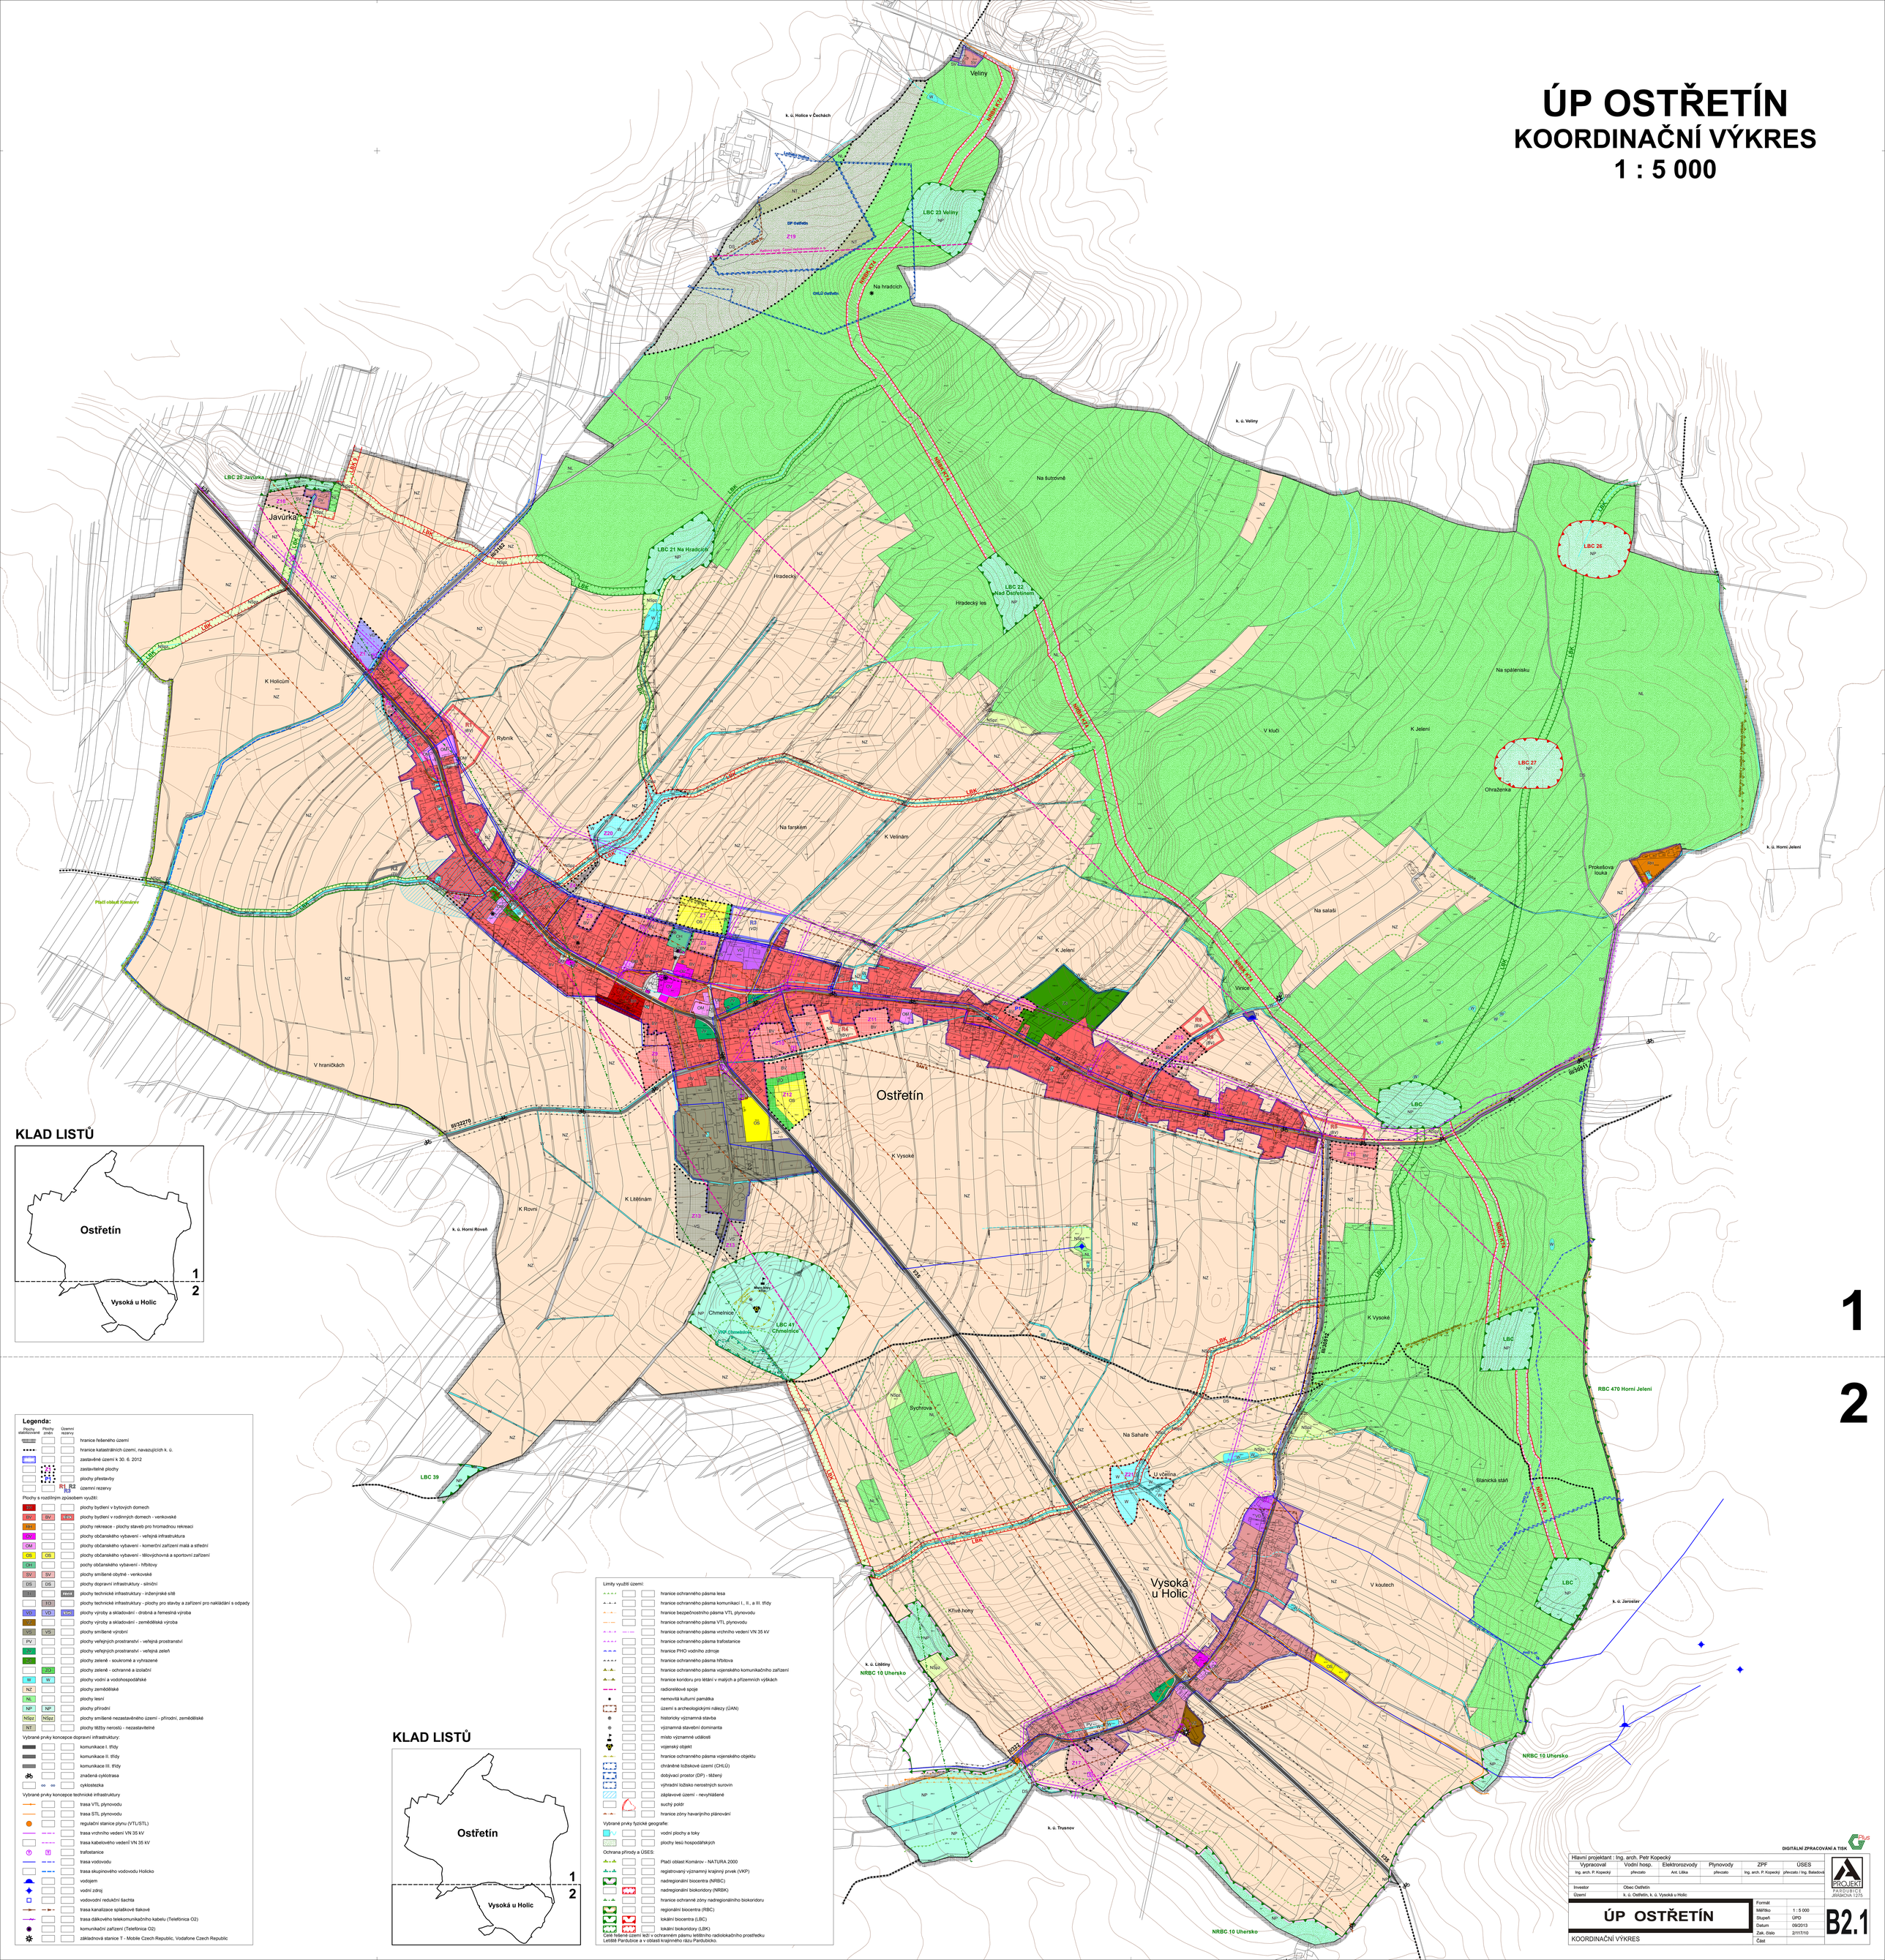

KLAD LISTŮ

Legenda:

Plochy stabilizované	Plochy změn	Územní rezervy	
			hranice řešeného území
			hranice katastrálních území, navazujících k. ú.
			zastavěné území k 30. 6. 2012
			zastavitelné plochy
			plochy přestavby
		R1 R2 R3	územní rezervy
Plochy s rozdílným způsobem využití:			
BI			plochy bydlení v bytových domech
BV	BV	BV2	plochy bydlení v rodinných domech - venkovské
RI			plochy rekreace - plochy staveb pro hromadnou rekreaci
OV			plochy občanského vybavení - veřejná infrastruktura
OM			plochy občanského vybavení - komerční zařízení malá a střední
OS	OS		plochy občanského vybavení - tělovýchovná a sportovní zařízení
OH			pochy občanského vybavení - hřbitovy
SV	SV		plochy smíšené obytné - venkovské
DS	DS		plochy dopravní infrastruktury - silniční
TI		TI2	plochy technické infrastruktury - inženýrské sítě
	ED		plochy technické infrastruktury - plochy pro stavby a zařízení pro nakládání s odpady
VD	VD	VD2	plochy výroby a skladování - drobná a řemeslná výroba
VZ			plochy výroby a skladování - zemědělská výroba
VS	VS		plochy smíšené výrobní
PV			plochy veřejných prostranství - veřejná prostranství
ZV			plochy veřejných prostranství - veřejná zeleň
ZS			plochy zeleně - soukromé a vyhrazené
	ZO		plochy zeleně - ochranné a izolační
W	W		plochy vodní a vodohospodářské
NZ			plochy zemědělské
NL			plochy lesní
NP	NP		plochy přírodní
NSpz	NSpz		plochy smíšené nezastavěného území - přírodní, zemědělské
NT			plochy těžby nerostů - nezastavitelné
Vybrané prvky koncepce dopravní infrastruktury:			
			komunikace I. třídy
			komunikace II. třídy
			komunikace III. třídy
			značená cyklotrasa
			cyklostezka
Vybrané prvky koncepce technické infrastruktury			
			trasa VTL plynovodu
			trasa STL plynovodu
			regulační stanice plynu (VTL/STL)
			trasa vrchního vedení VN 35 kV
			trasa kabelového vedení VN 35 kV
			trafostanice
			trasa vodovodu
			trasa skupinového vodovodu Holicko
			vodojem
			vodní zdroj
			vodovodní redukční šachta
			trasa kanalizace splaškové tlakové
			trasa dálkového telekomunikačního kabelu (Telefónica O2)
			komunikační zařízení (Telefónica O2)
			základnová stanice T - Mobile Czech Republic, Vodafone Czech Republic

Limity využití území:

- hranice ochranného pásma lesa
- hranice ochranného pásma komunikací I., II., a III. třídy
- hranice bezpečnostního pásma VTL plynovodu
- hranice ochranného pásma VTL plynovodu
- hranice ochranného pásma vrchního vedení VN 35 kV
- hranice ochranného pásma trafostanice
- hranice PHO vodního zdroje
- hranice ochranného pásma hřbitova
- hranice ochranného pásma vojenského komunikačního zařízení
- hranice koridoru pro létání v malých a přízemních výškách
- radioreléové spoje
- nemovitá kulturní památka
- území s archeologickými nálezy (ÚAN)
- historicky významná stavba
- významná stavební dominanta
- místo významné události
- vojenský objekt
- hranice ochranného pásma vojenského objektu
- chráněné ložiskové území (CHLÚ)
- dobývací prostor (DP) - těžený
- výhradní ložisko nerostných surovin
- záplavové území - nevyhlášené
- suchý polder
- hranice zóny havarijního plánování

Vybrané prvky fyzické geografie:

- vodní plochy a toky
- plochy lesů hospodářských

Ochrana přírody a ÚSES:

- Ptačí oblast Komárov - NATURA 2000
- registrovaný významný krajinný prvek (VKP)
- nadregionální biocentra (NRBC)
- nadregionální biokoridory (NRBK)
- hranice ochranné zóny nadregionálního biokoridoru
- regionální biocentra (RBC)
- lokální biocentra (LBC)
- lokální biokoridory (LBK)

Celé řešené území leží v ochranném pásmu letištního radiolokačního prostředku Letiště Pardubice a v oblasti krajinného rázu Pardubicko.

KLAD LISTŮ

DIGITÁLNÍ ZPRACOVÁNÍ A TISK

Hlavní projektant : Ing. arch. Petr Kopecký

Vypracoval	Vodní hosp.	Elektrorozvody	Plynovody	ZPF	ÚSES
Ing. arch. P. Kopecký	převzato	Ant. Lilika	převzato	Ing. arch. P. Kopecký	převzato / Ing. Baladová

PROJEKT PARDUBICE JIRÁSKOVA 1275

Investor	Obec Ostřetín		
Území	k. ú. Ostřetín, k. ú. Vysoká u Holic		
ÚP OSTŘETÍN		Formát	**B2.1**
		Měřítko	1 : 5 000
		Stupeň	ÚPD
		Datum	09/2013
		Zak. číslo	2/117/10
KOORDINAČNÍ VÝKRES		Část	