
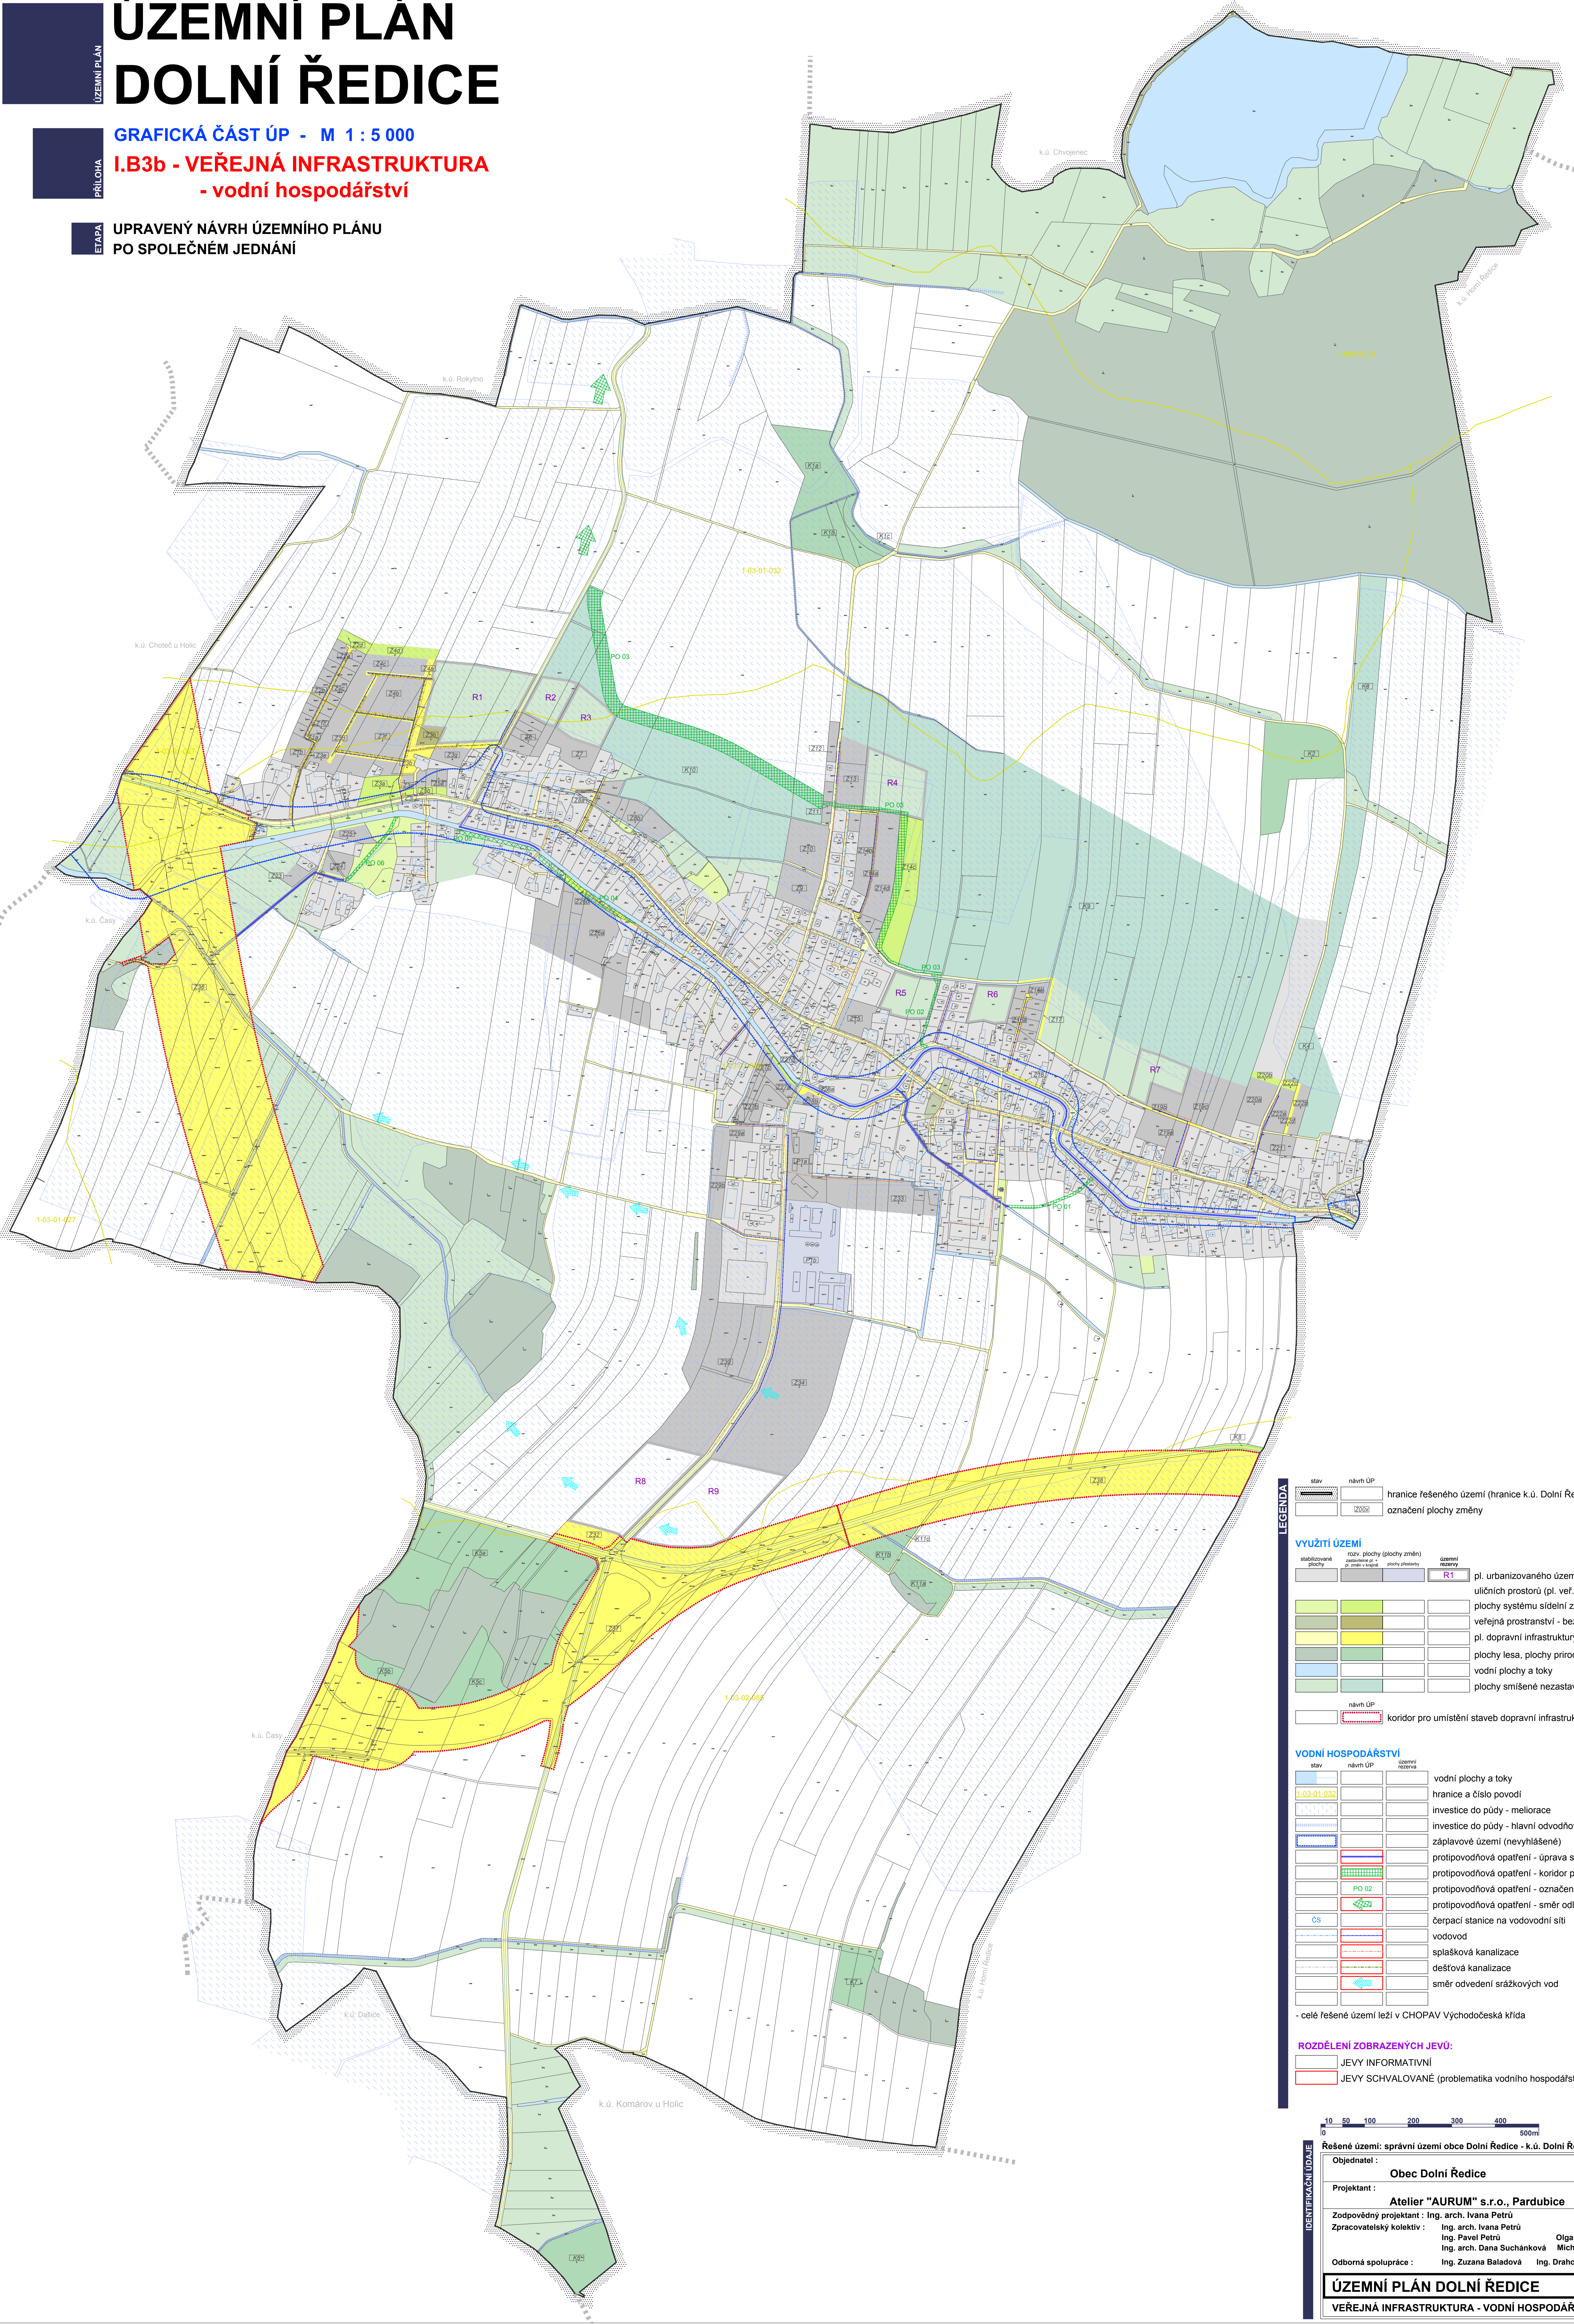


ÚZEMNÍ PLÁN
DOLNÍ ŘEDICE

GRAFICKÁ ČÁST ÚP - M 1 : 5 000

I.B3b - VEŘEJNÁ INFRASTRUKTURA
- vodní hospodářství

UPRAVENÝ NÁVRH ÚZEMNÍHO PLÁNU
PO SPOLEČNÉM JEDNÁNÍ

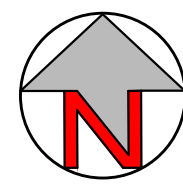

stav

návrh ÚP

hranice řešeného území (hranice k.ú. Dolní Ředice)

označení plochy změny

využití území

stav

návrh ÚP

územní rezervy

pl. urbanizovaného území - mimo ploch dopravní infrastruktury, uličních prostorů (pl. veř. prostranství) a pl. syst. sídelní zeleně

plochy systému sídelní zeleně

veřejná prostranství - bez významné funkce dopravní

pl. dopravní infrastruktury, veřejná prostranství s funkcí dopravní

plochy lesa, plochy přírodní

vodní plochy a toky

plochy smíšené nezastavěného území

koridor pro umístění staveb dopravní infrastruktury a souvisejících staveb

stav

návrh ÚP

územní rezervy

vodní plochy a toky

hranice a číslo povodí

investice do půdy - meliorace

investice do půdy - hlavní odvodňovací zařízení

záplavové území (nevýhlášené)

protipovodňová opatření - úprava stávajících vodních toků

protipovodňová opatření - koridor pro odlehčení Ředického potoka

protipovodňová opatření - označení

protipovodňová opatření - směr odlehčení Ředického potoka

čerpací stanice na vodovodní síti

vodovod

splásková kanalizace

dešťová kanalizace

směr odvedení srážkových vod

celé řešené území leží v CHOPAV Východočeská křída

rozdělení zobrazených jevů:

JEVY INFORMATIVNÍ

JEVY SCHVALOVANÉ (problematika vodního hospodářství)

Řešené území: správní území obce Dolní Ředice - k.ú. Dolní Ředice

Objednatel : Obec Dolní Ředice

Projektant : Atelier "AURUM" s.r.o., Pardubice

Zodpovědný projektant : Ing. arch. Ivana Petrá

Zpracovatelský kolektiv : Ing. arch. Ivana Petrá
Ing. Pavel Petrá
Ing. arch. Dana Suchánková
Odborná spolupráce : Ing. Zuzana Baladová
Ing. Drahomír Ježek

zakázka : 14/01

etapa: uprav. návrh ÚP po SJ

datum : 08/2016

měřítka : 1 : 5 000
příloha č.:

ÚZEMNÍ PLÁN DOLNÍ ŘEDICE

VEŘEJNÁ INFRASTRUKTURA - VODNÍ HOSPODÁŘSTVÍ

I.B2c