


ÚZEMNÍ PLÁN HORNÍ ŘEDICE ÚPLNÉ ZNĚNÍ PO VYDÁNÍ ZMĚNY č. 4

LEGENDA

obraz	název
	hranice řešeného území
	hranice navazujících k.ú.
	zastavěné území
	Z1 zastavěné plochy
	P1 plochy přestavby
Vodovod, kanalizace:	
	vodovod
	kanalizace nadmístního významu dle ÚP VÚC PK
	kanalizace dešťová
	kanalizace splašková gravitační
	kanalizační výtlak
	záchytný příkop
	plochy lesů
	vodní plochy a toky

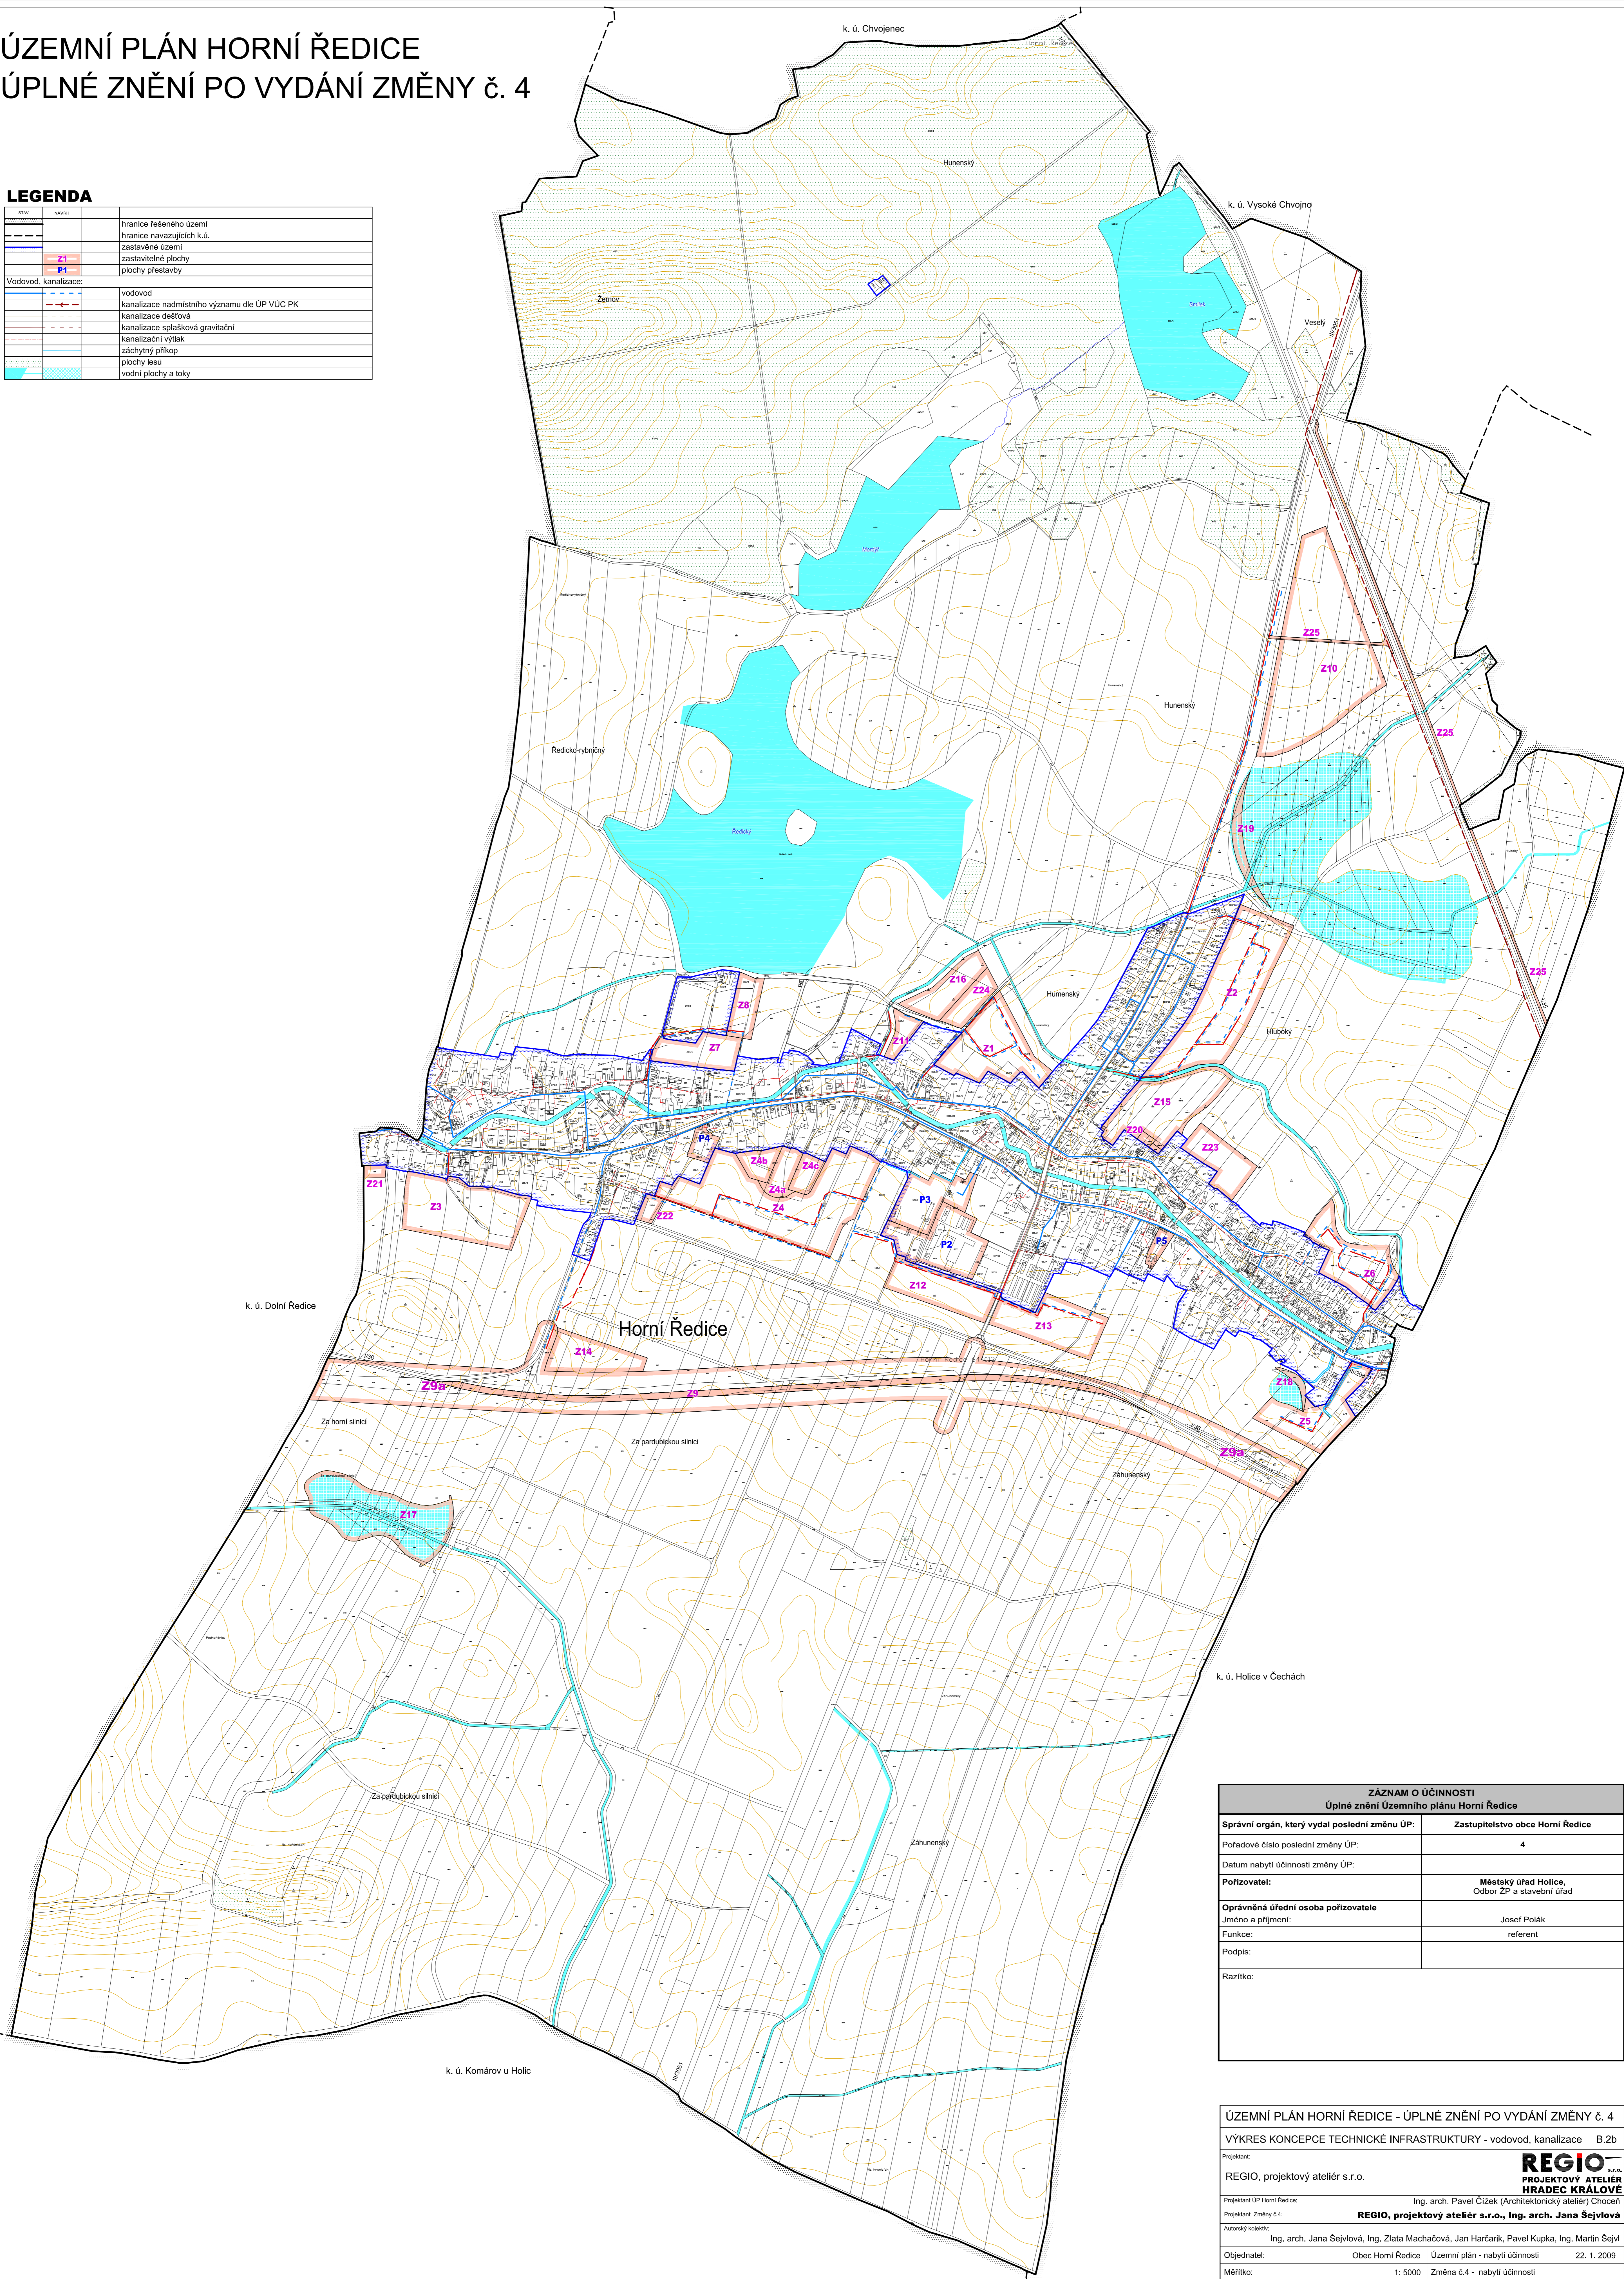

ZÁZNAM O ÚČINNOSTI Úplné znění Územního plánu Horní Ředice	
Správní orgán, který vydal poslední změnu ÚP:	Zastupitelstvo obce Horní Ředice
Pořadové číslo poslední změny ÚP:	4
Datum nabytí účinnosti změny ÚP:	
Pořizovatel:	Městský úřad Holice, Odbor ŽP a stavební úřad
Oprávněná úřední osoba pořizovatele Jméno a příjmení:	Josef Polák
Funkce:	referent
Podpis:	
Razítko:	

ÚZEMNÍ PLÁN HORNÍ ŘEDICE - ÚPLNÉ ZNĚNÍ PO VYDÁNÍ ZMĚNY č. 4	
VÝKRES KONCEPCE TECHNICKÉ INFRASTRUKTURY - vodovod, kanalizace B.2b	
Projektant:	REGIO, projektový ateliér s.r.o.
Projektant Změny č.4:	Ing. arch. Pavel Čížek (Architektonický ateliér) Chocetř
Autorský kolektiv:	REGIO, projektový ateliér s.r.o., Ing. arch. Jana Šejtlová
Objednatel:	Obec Horní Ředice Územní plán - nabytí účinnosti 22. 1. 2009
Měřítko:	1: 5000 Změna č.4 - nabytí účinnosti